

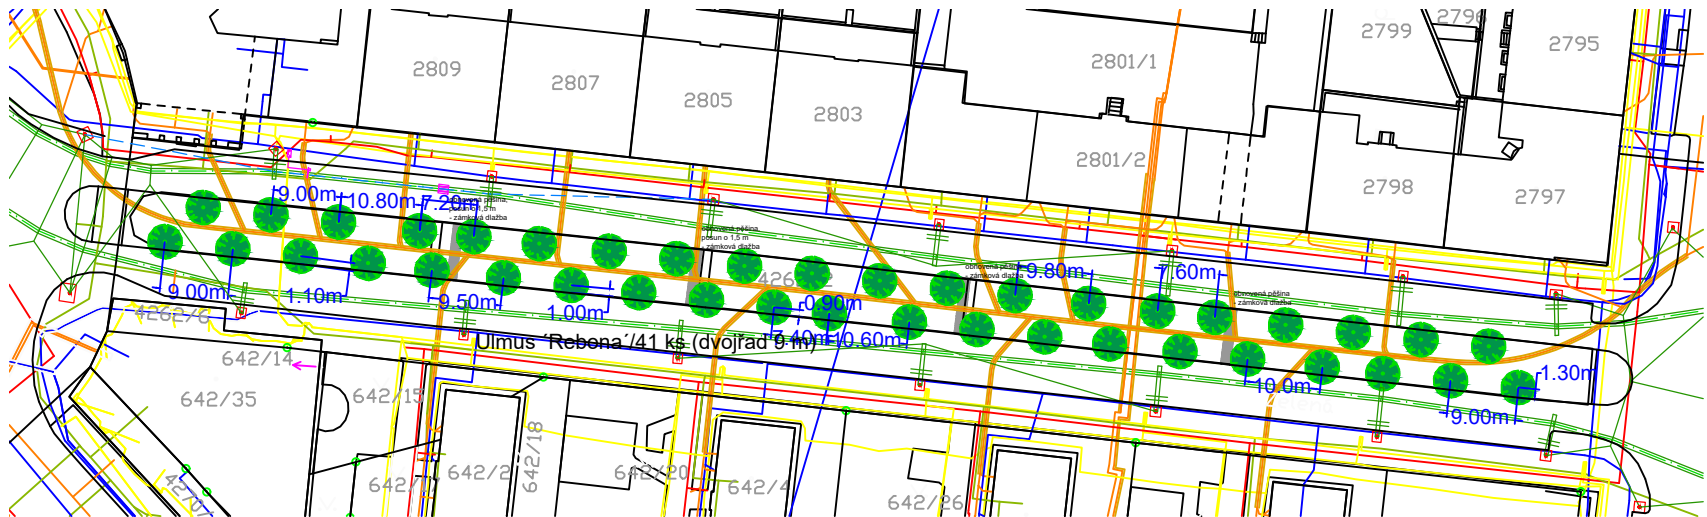


Studie obnovy stromořadí v ulici Zelená, Praha 6, VARIANTA 1. - mapový podklad

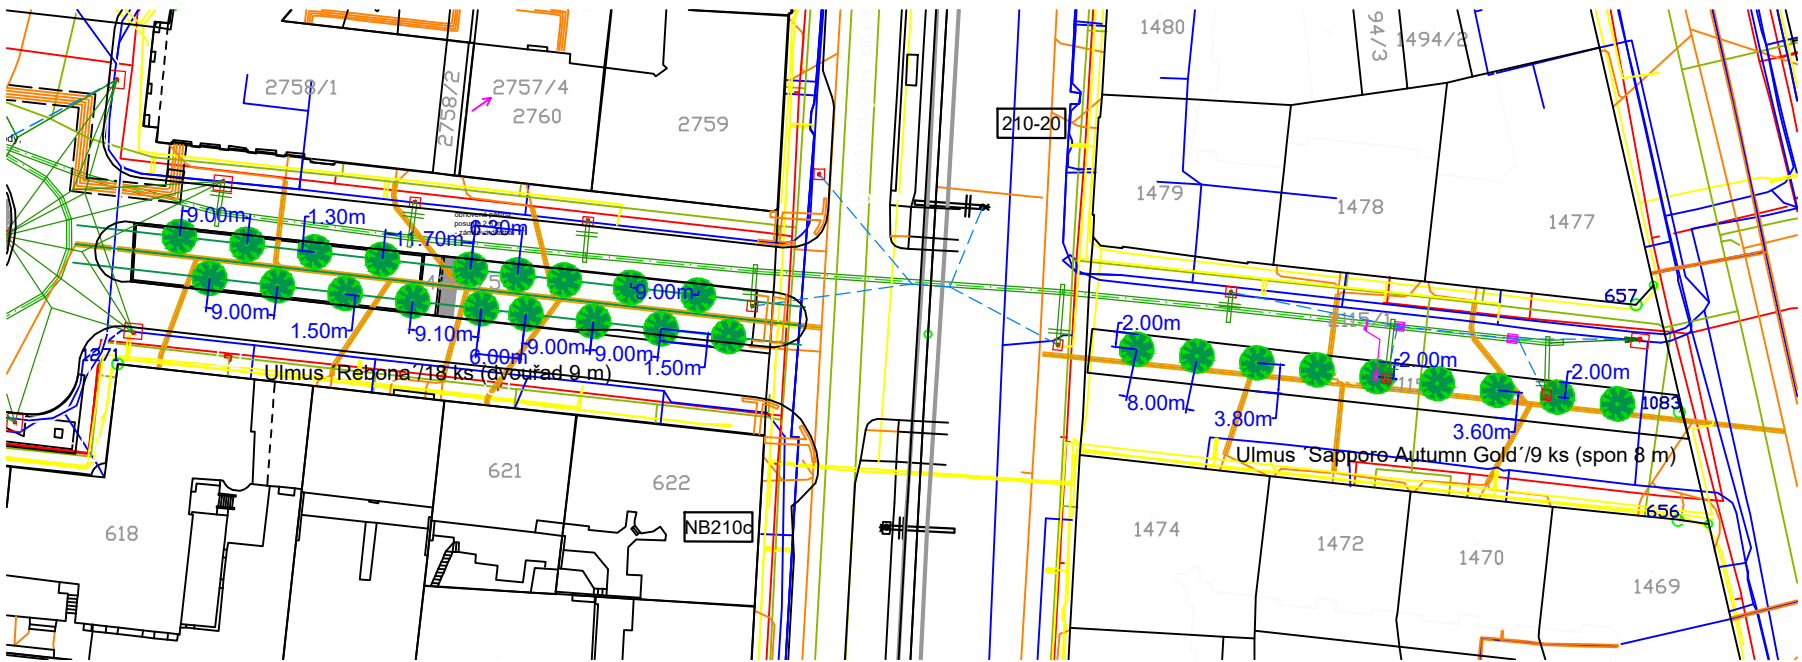

LEGENDA:
● navrhovaný strom

LEGENDA:
— navrhovaná trolej
— kanalizace
— plynovod
— vodovod
— teplovod
— silnoproud
— slaboproud
9.00m kóty vzdálenosti stromů

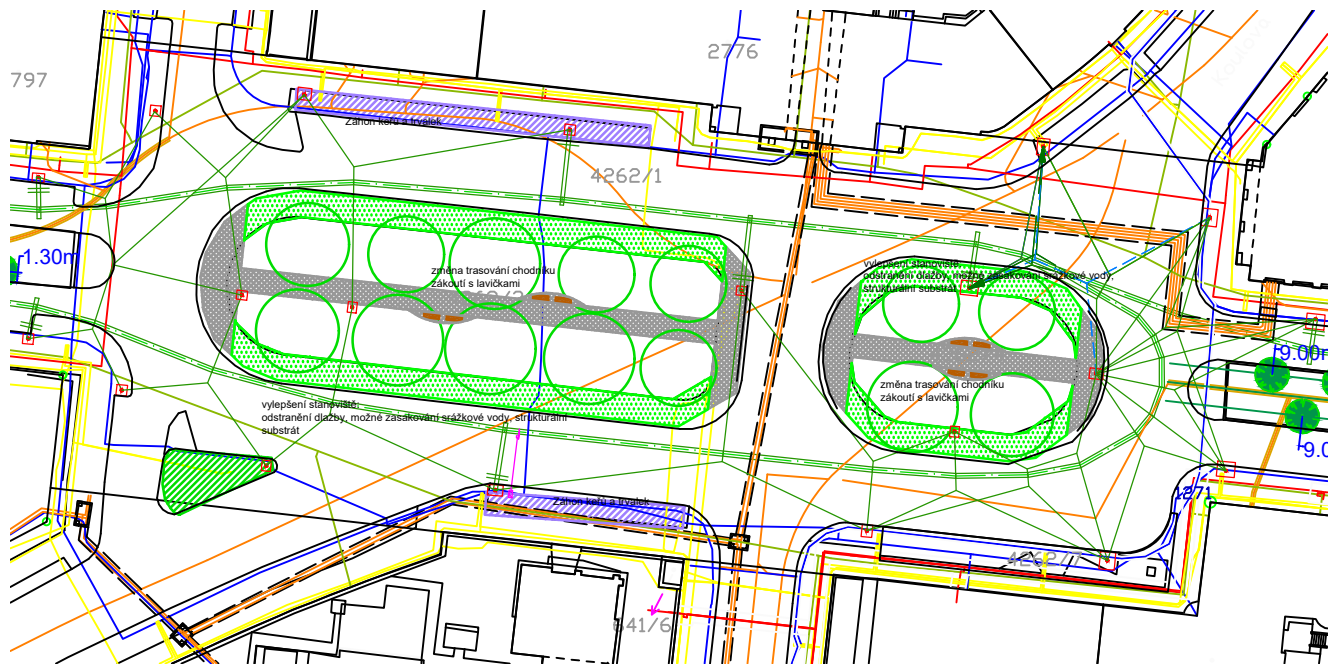

OBJEDNATEL

Městská část Praha 6
ODŽP - ŽP - 12
Čs. armády 601/23
160 52 Praha 6
IČO: 00063703
DIČ: CZ00063703

ZHOTOVITEL

Ing. Josef Souček
Víkonic 46, 257 56 Neveklov
tel. : +420 736 647 116
IČ: 70138397
DIČ: CZ751250174
Email: parky.zahrady@seznam.cz

DOKUMENTACE

Studie obnovy stromořadí
v ulici Zelená

LOKALITA

ulice Zelená, Praha 6

DOKUMENTACE

Studie: Varianta číslo 1.
- mapový podklad

ZPRACOVAL, KRESLIL

ing. Josef Souček, ing. Martina Součková

ČÍSLO DOKUMENTACE

03

ČÍSLO PARÉ

MĚŘITKO


A3, 1 : 670

DATUM

03.12.2024

PODPIS

Studie obnovy stromořadí v ulici Zelená, Praha 6, VARIANTA 1.: úsek číslo 1. - mapový podklad

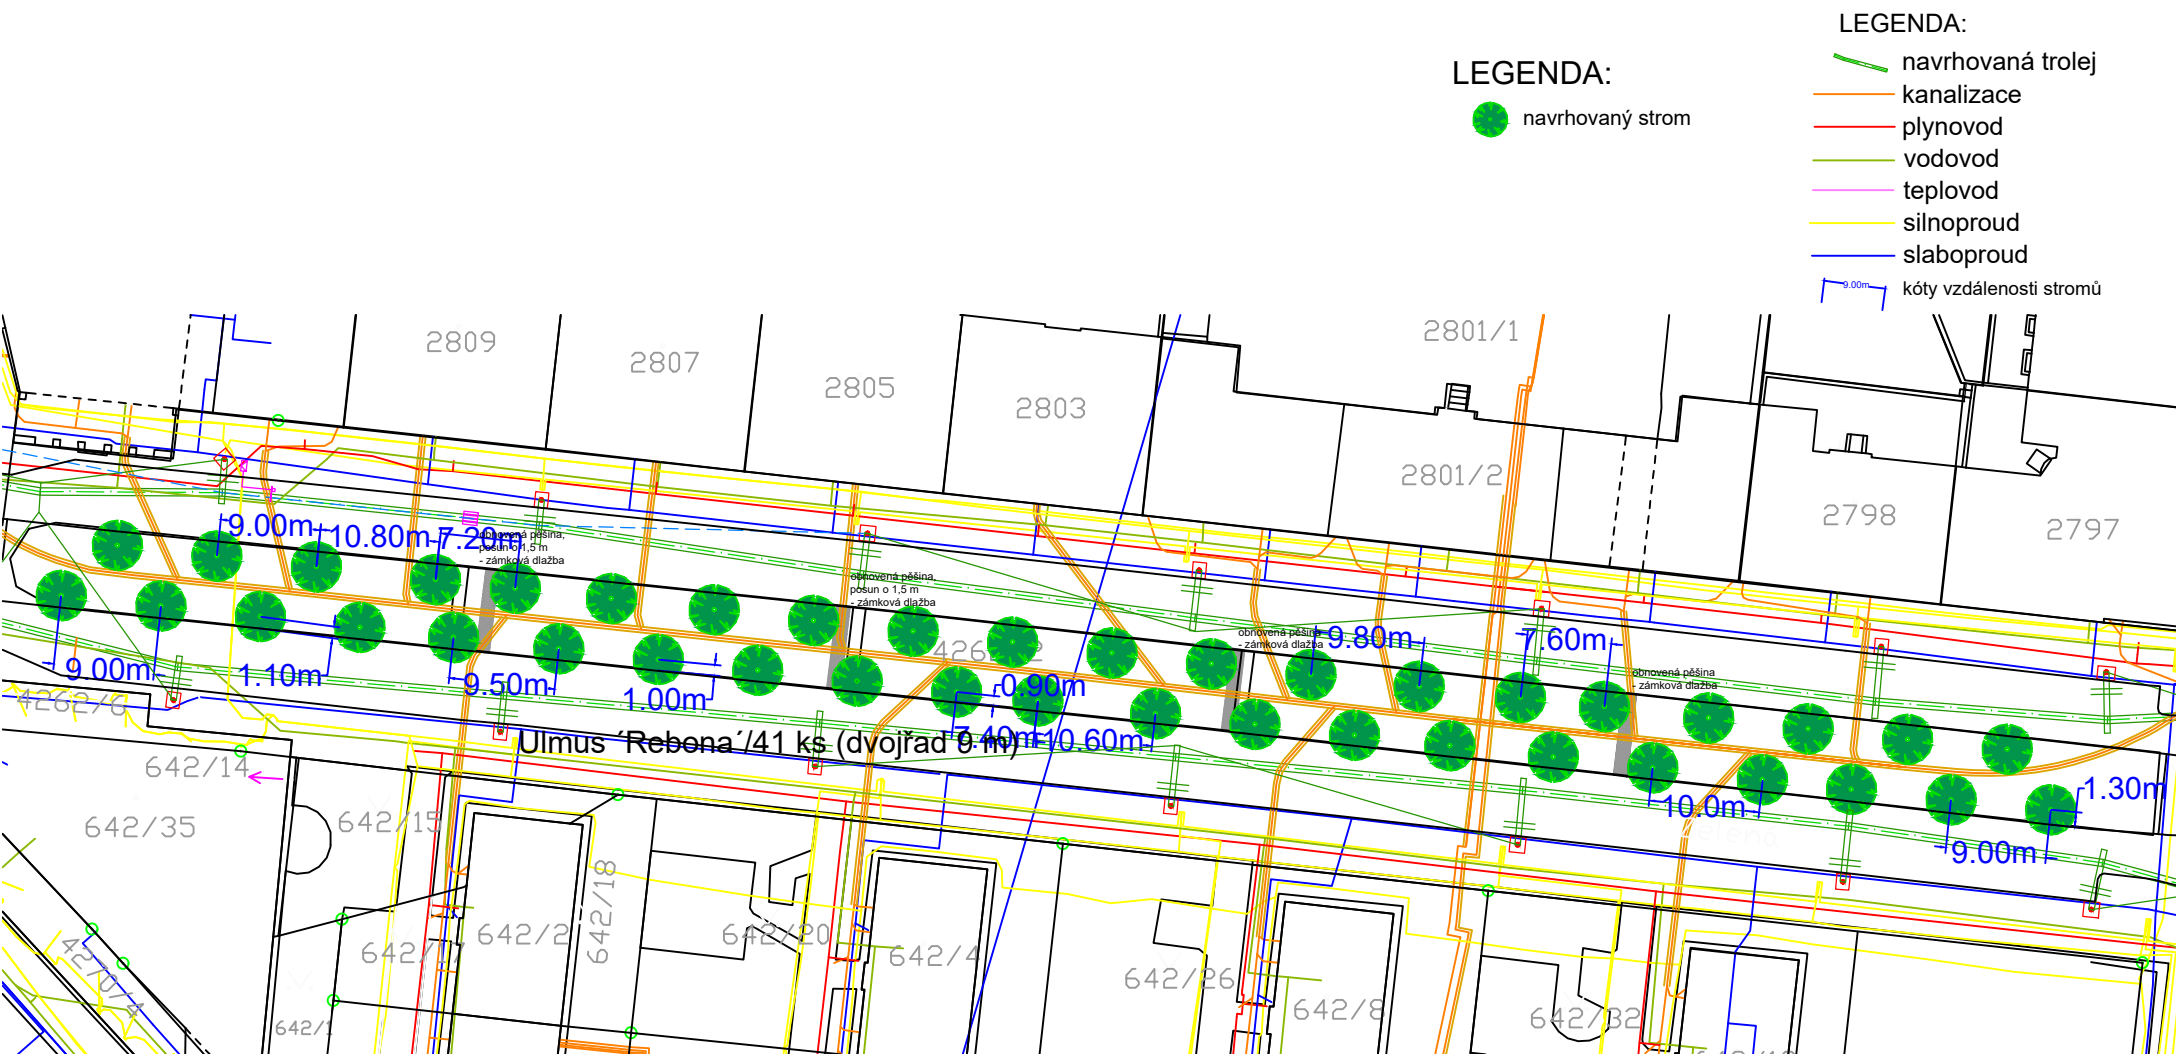


Studie obnovy stromořadí v ulici Zelená, Praha 6, VARIANTA 1.: úsek číslo 2. - mapový podklad

LEGENDA:


● navrhovaný strom

LEGENDA:

— navrhovaná trolej
— kanalizace
— plynovod
— vodovod
— teplovod
— silnoproud
— slaboproud
9.00m kóty vzdálenosti stromů

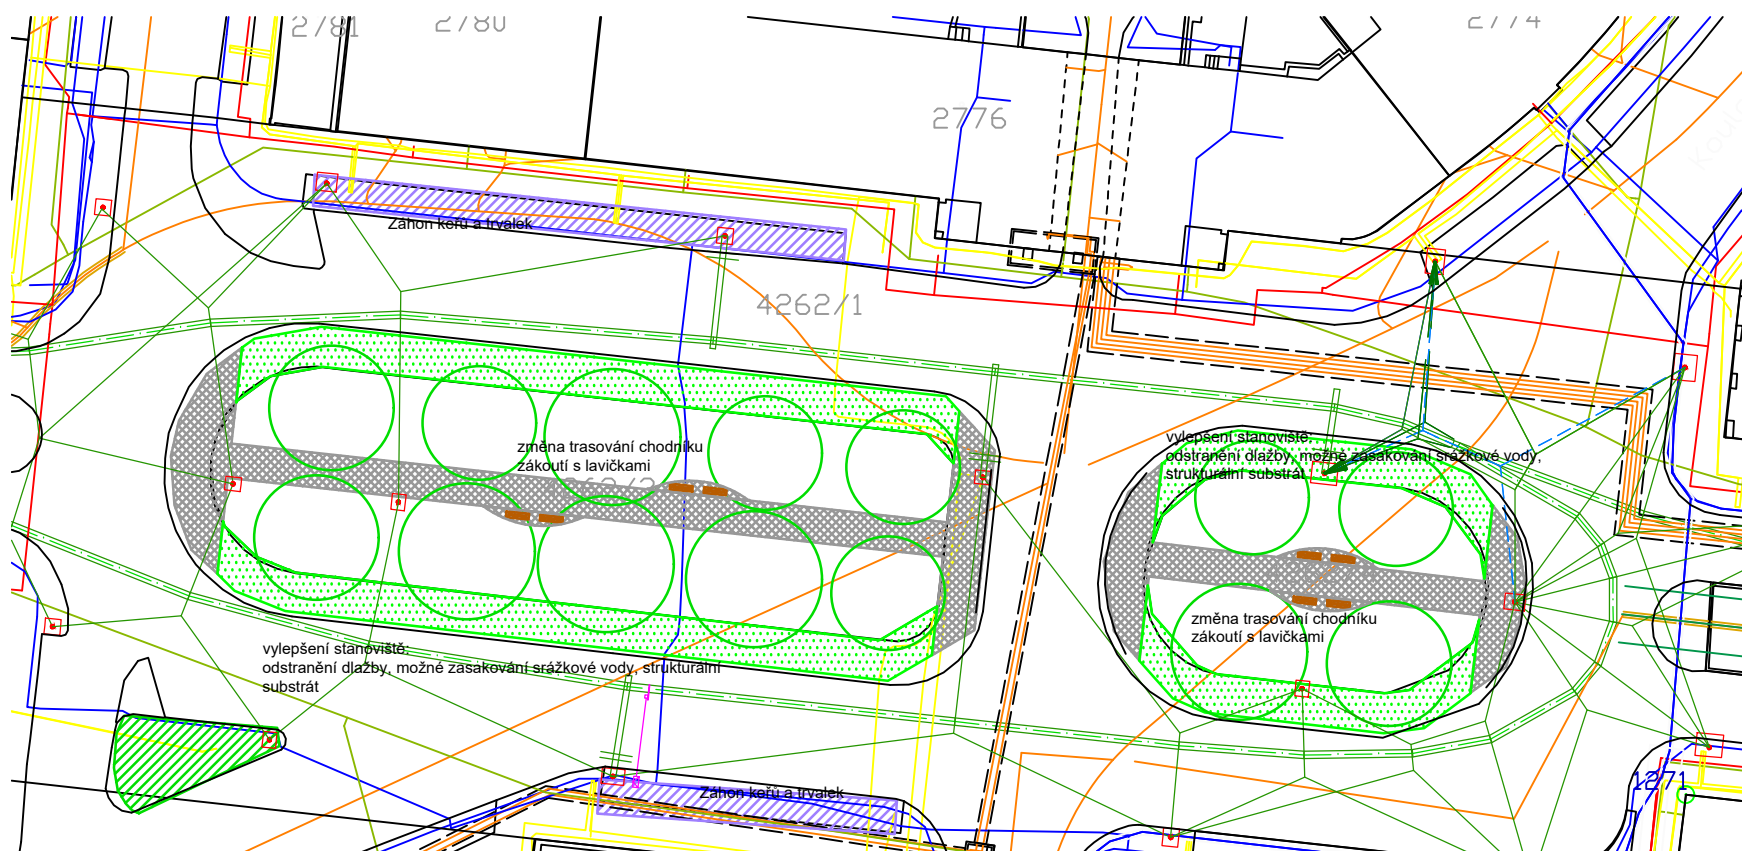

Studie obnovy stromořadí v ulici Zelená, Praha 6, VARIANTA 1.: úsek číslo 3. - mapový podklad

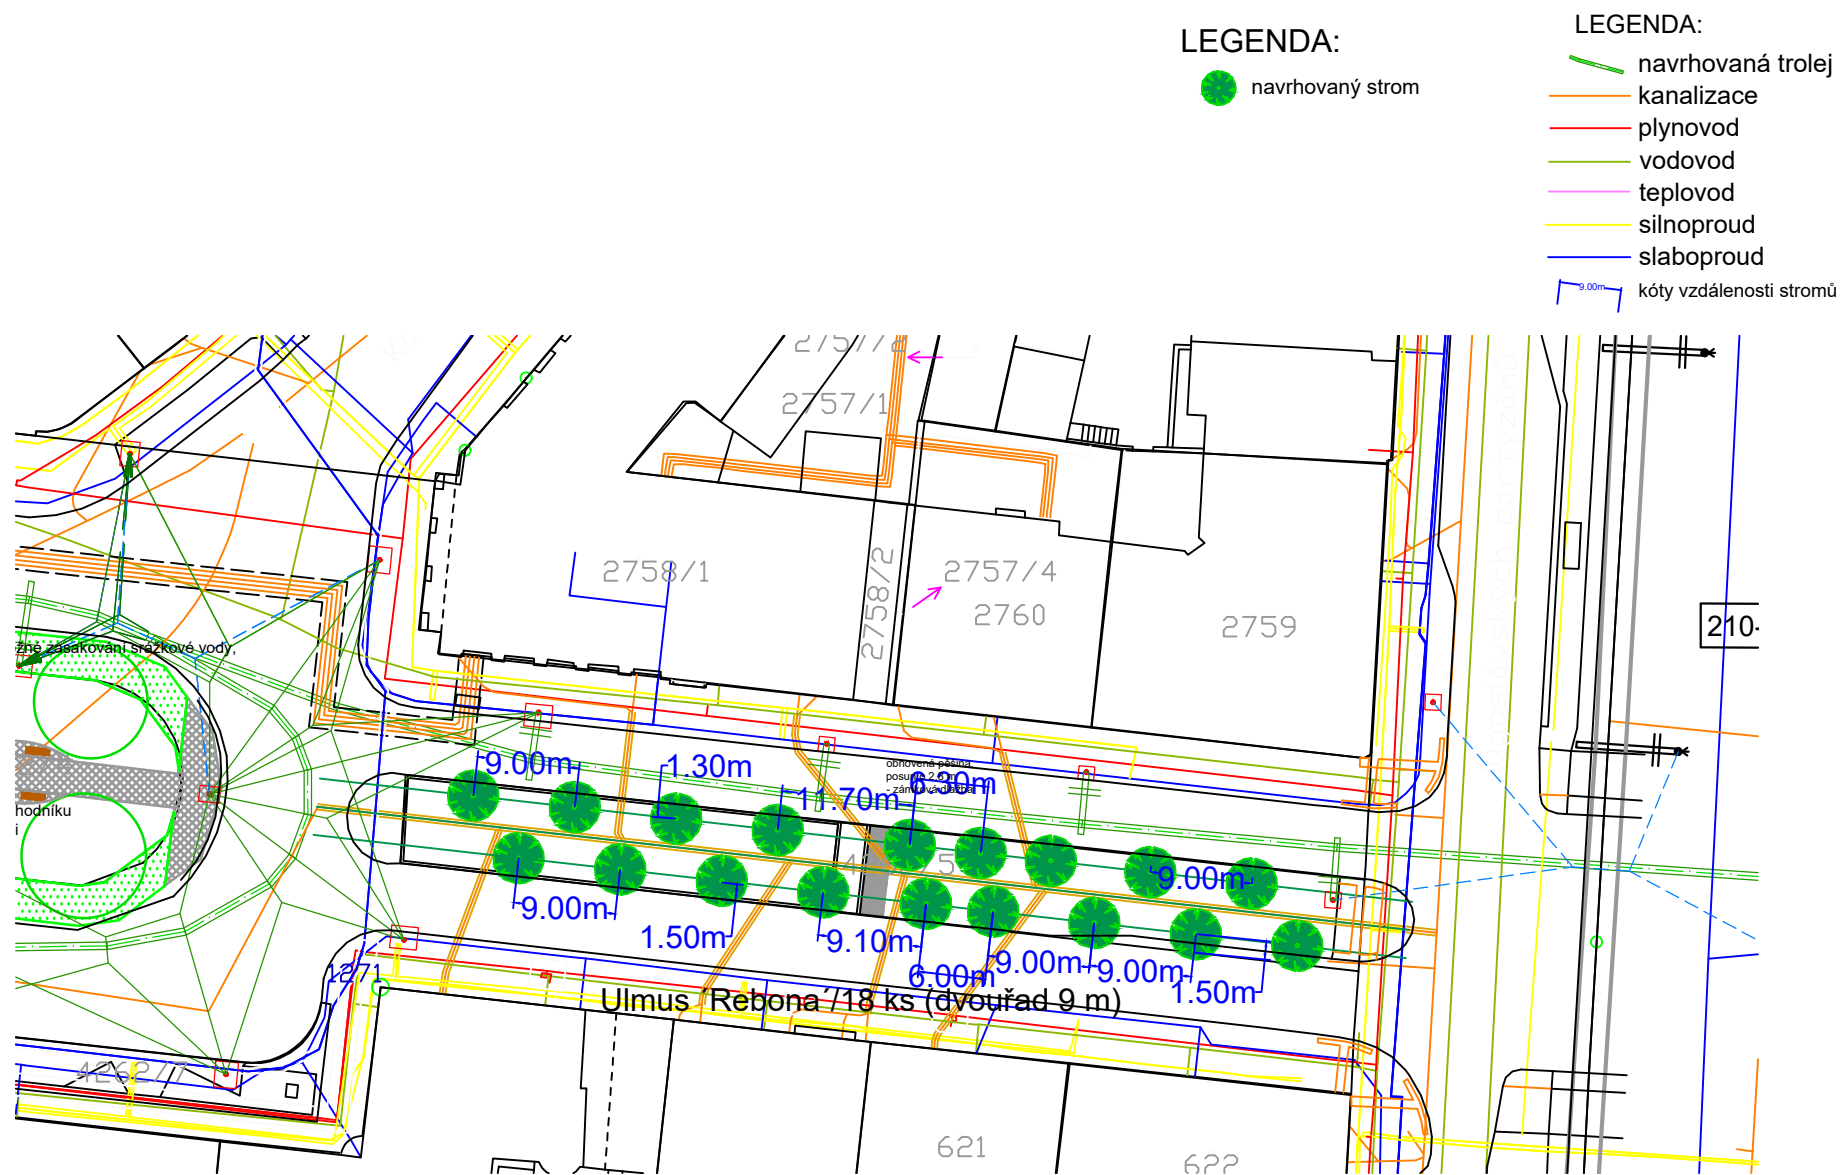

Studie obnovy stromořadí v ulici Zelená, Praha 6, VARIANTA 1.: úsek číslo 4. - mapový podklad

LEGENDA:

● navrhovaný strom

LEGENDA:

— navrhovaná trolej
— kanalizace
— plynovod
— vodovod
— teplovod
— silnoproud
— slaboproud
— 9.00m
— kóty vzdálenosti stromů

