


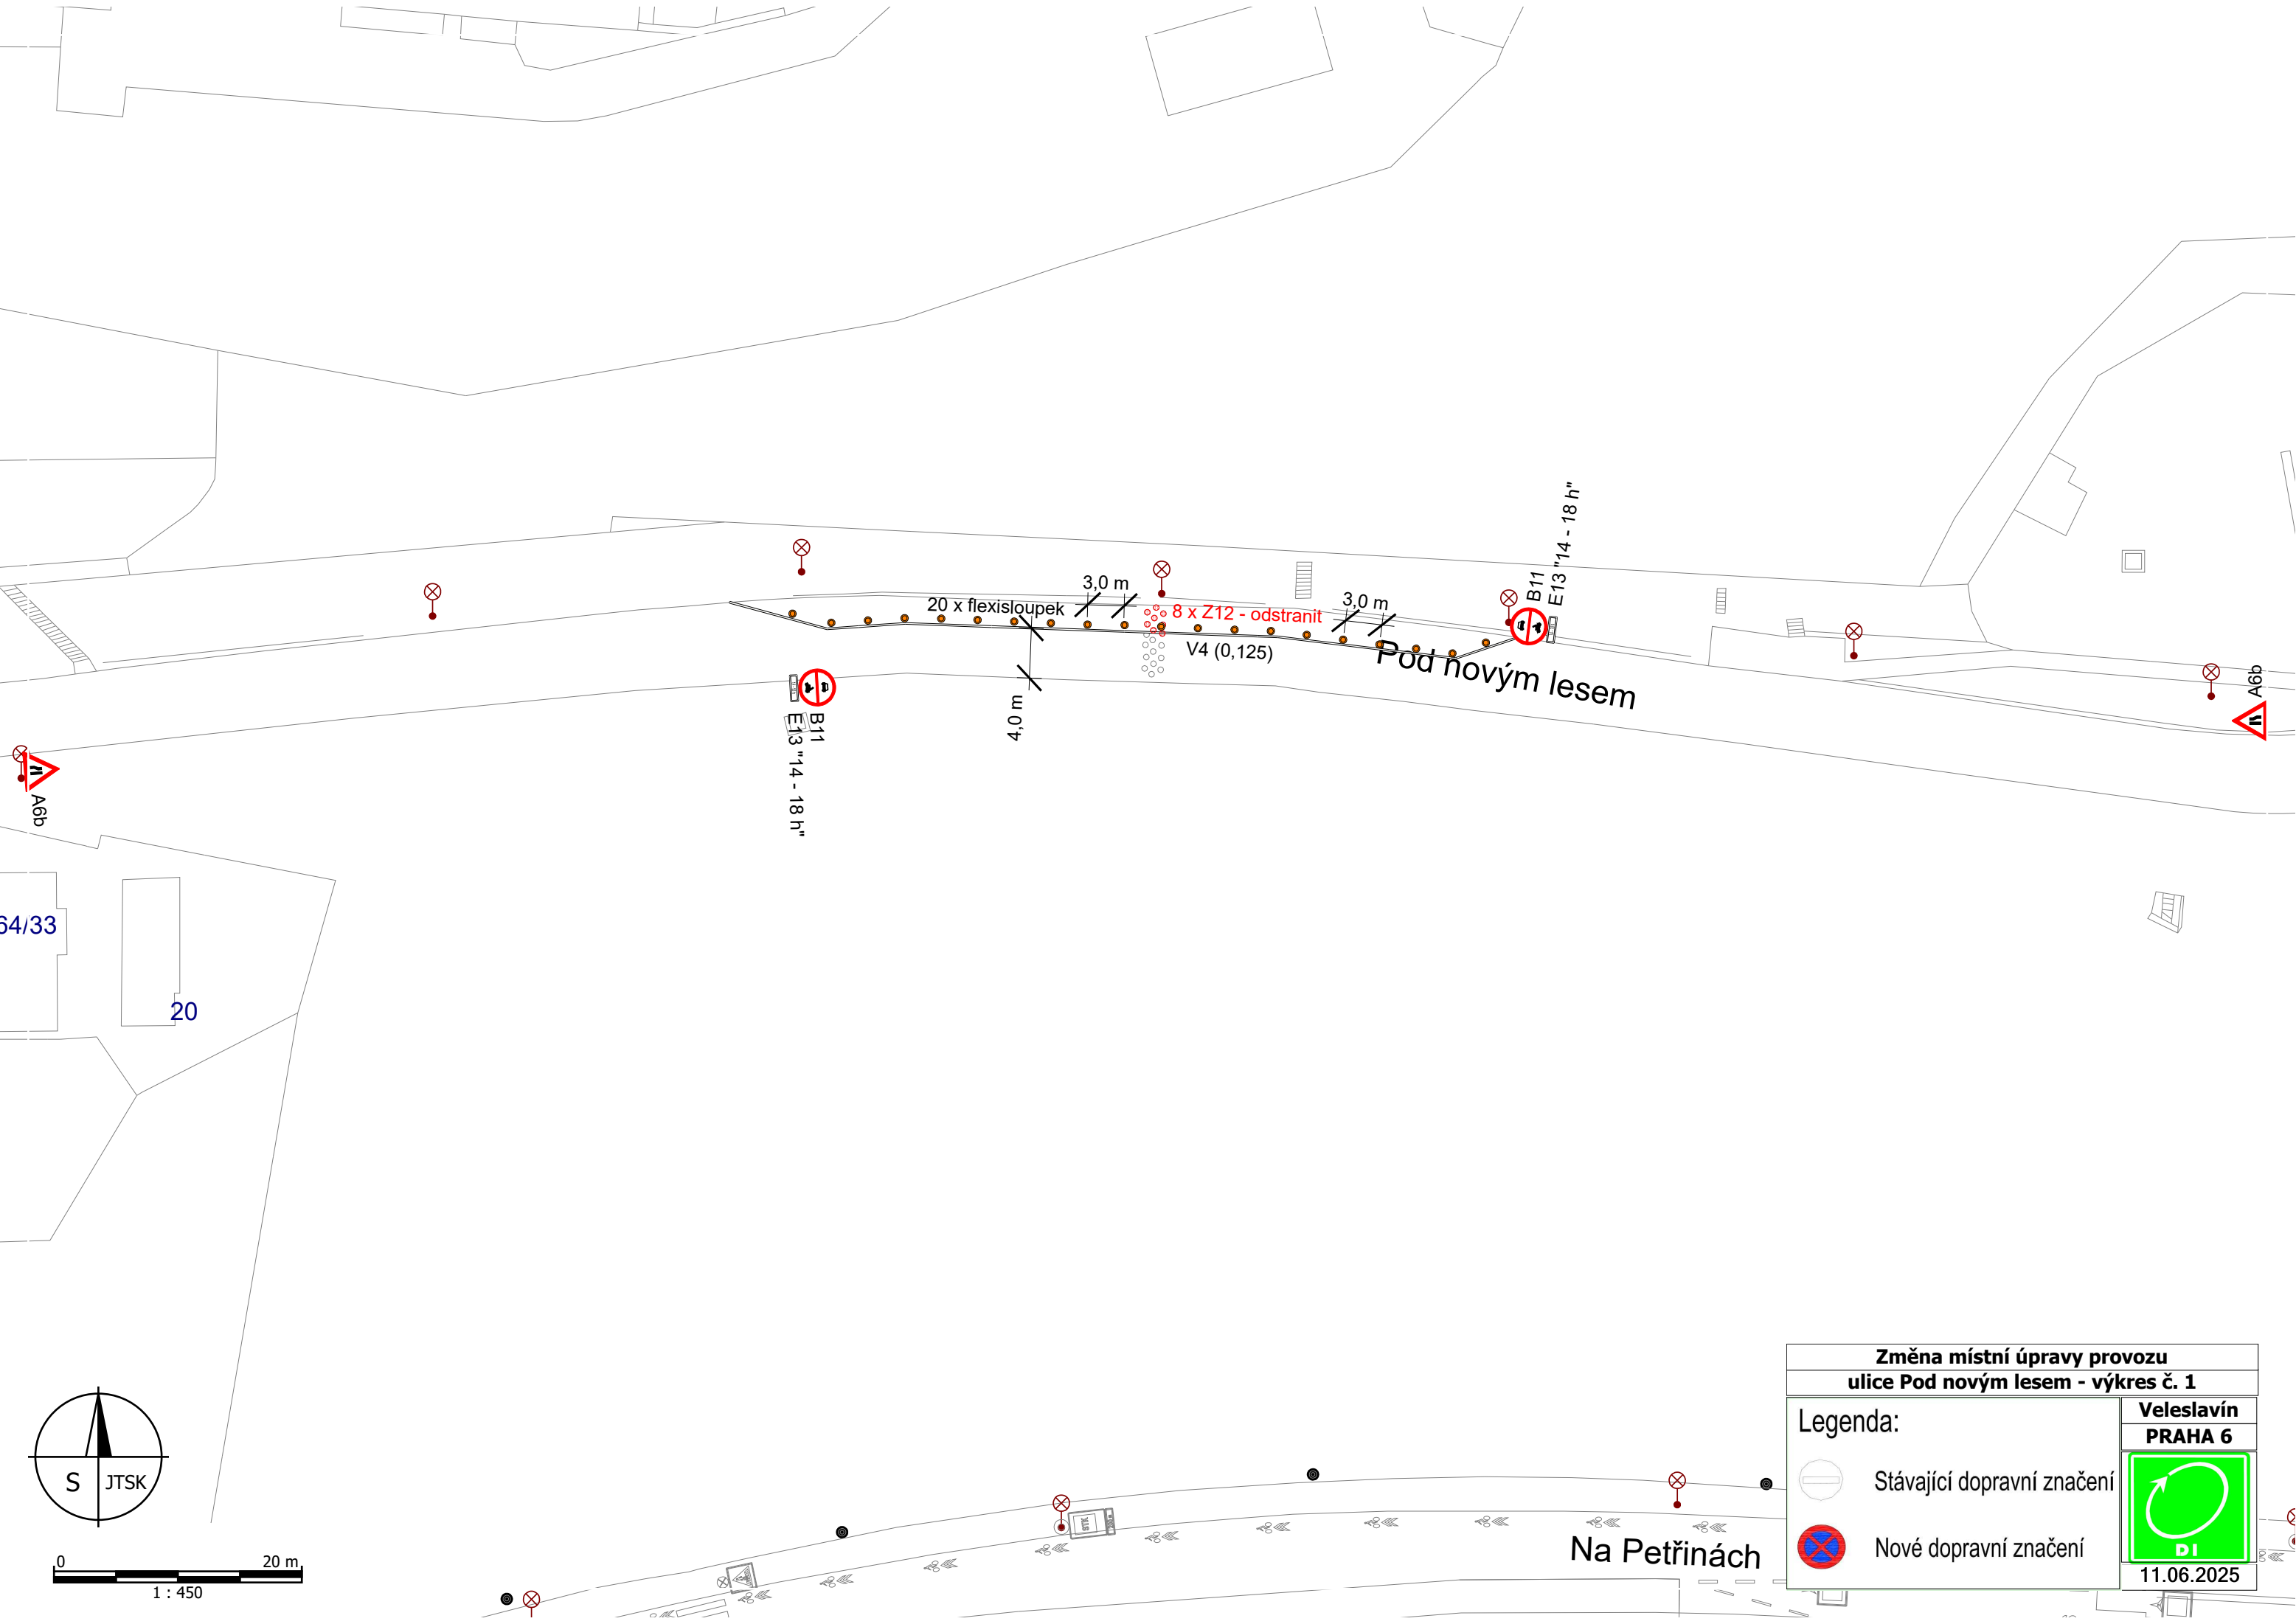

A6b

54/33

20

B11
E13 "14 - 18 h"

20 x flexisloupek
4,0 m


3,0 m
8 x Z12 - odstranit
V4 (0,125)

3,0 m


B11
E13 "14 - 18 h"


A6b

Na Petřinách

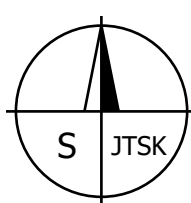

0 20 m
1 : 450

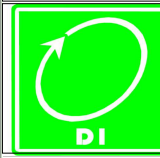Změna místní úpravy provozu ulice Pod novým lesem - výkres č. 1	
Legenda:	Veleslavín PRAHA 6
	
	11.06.2025
	Stávající dopravní značení
	Nové dopravní značení

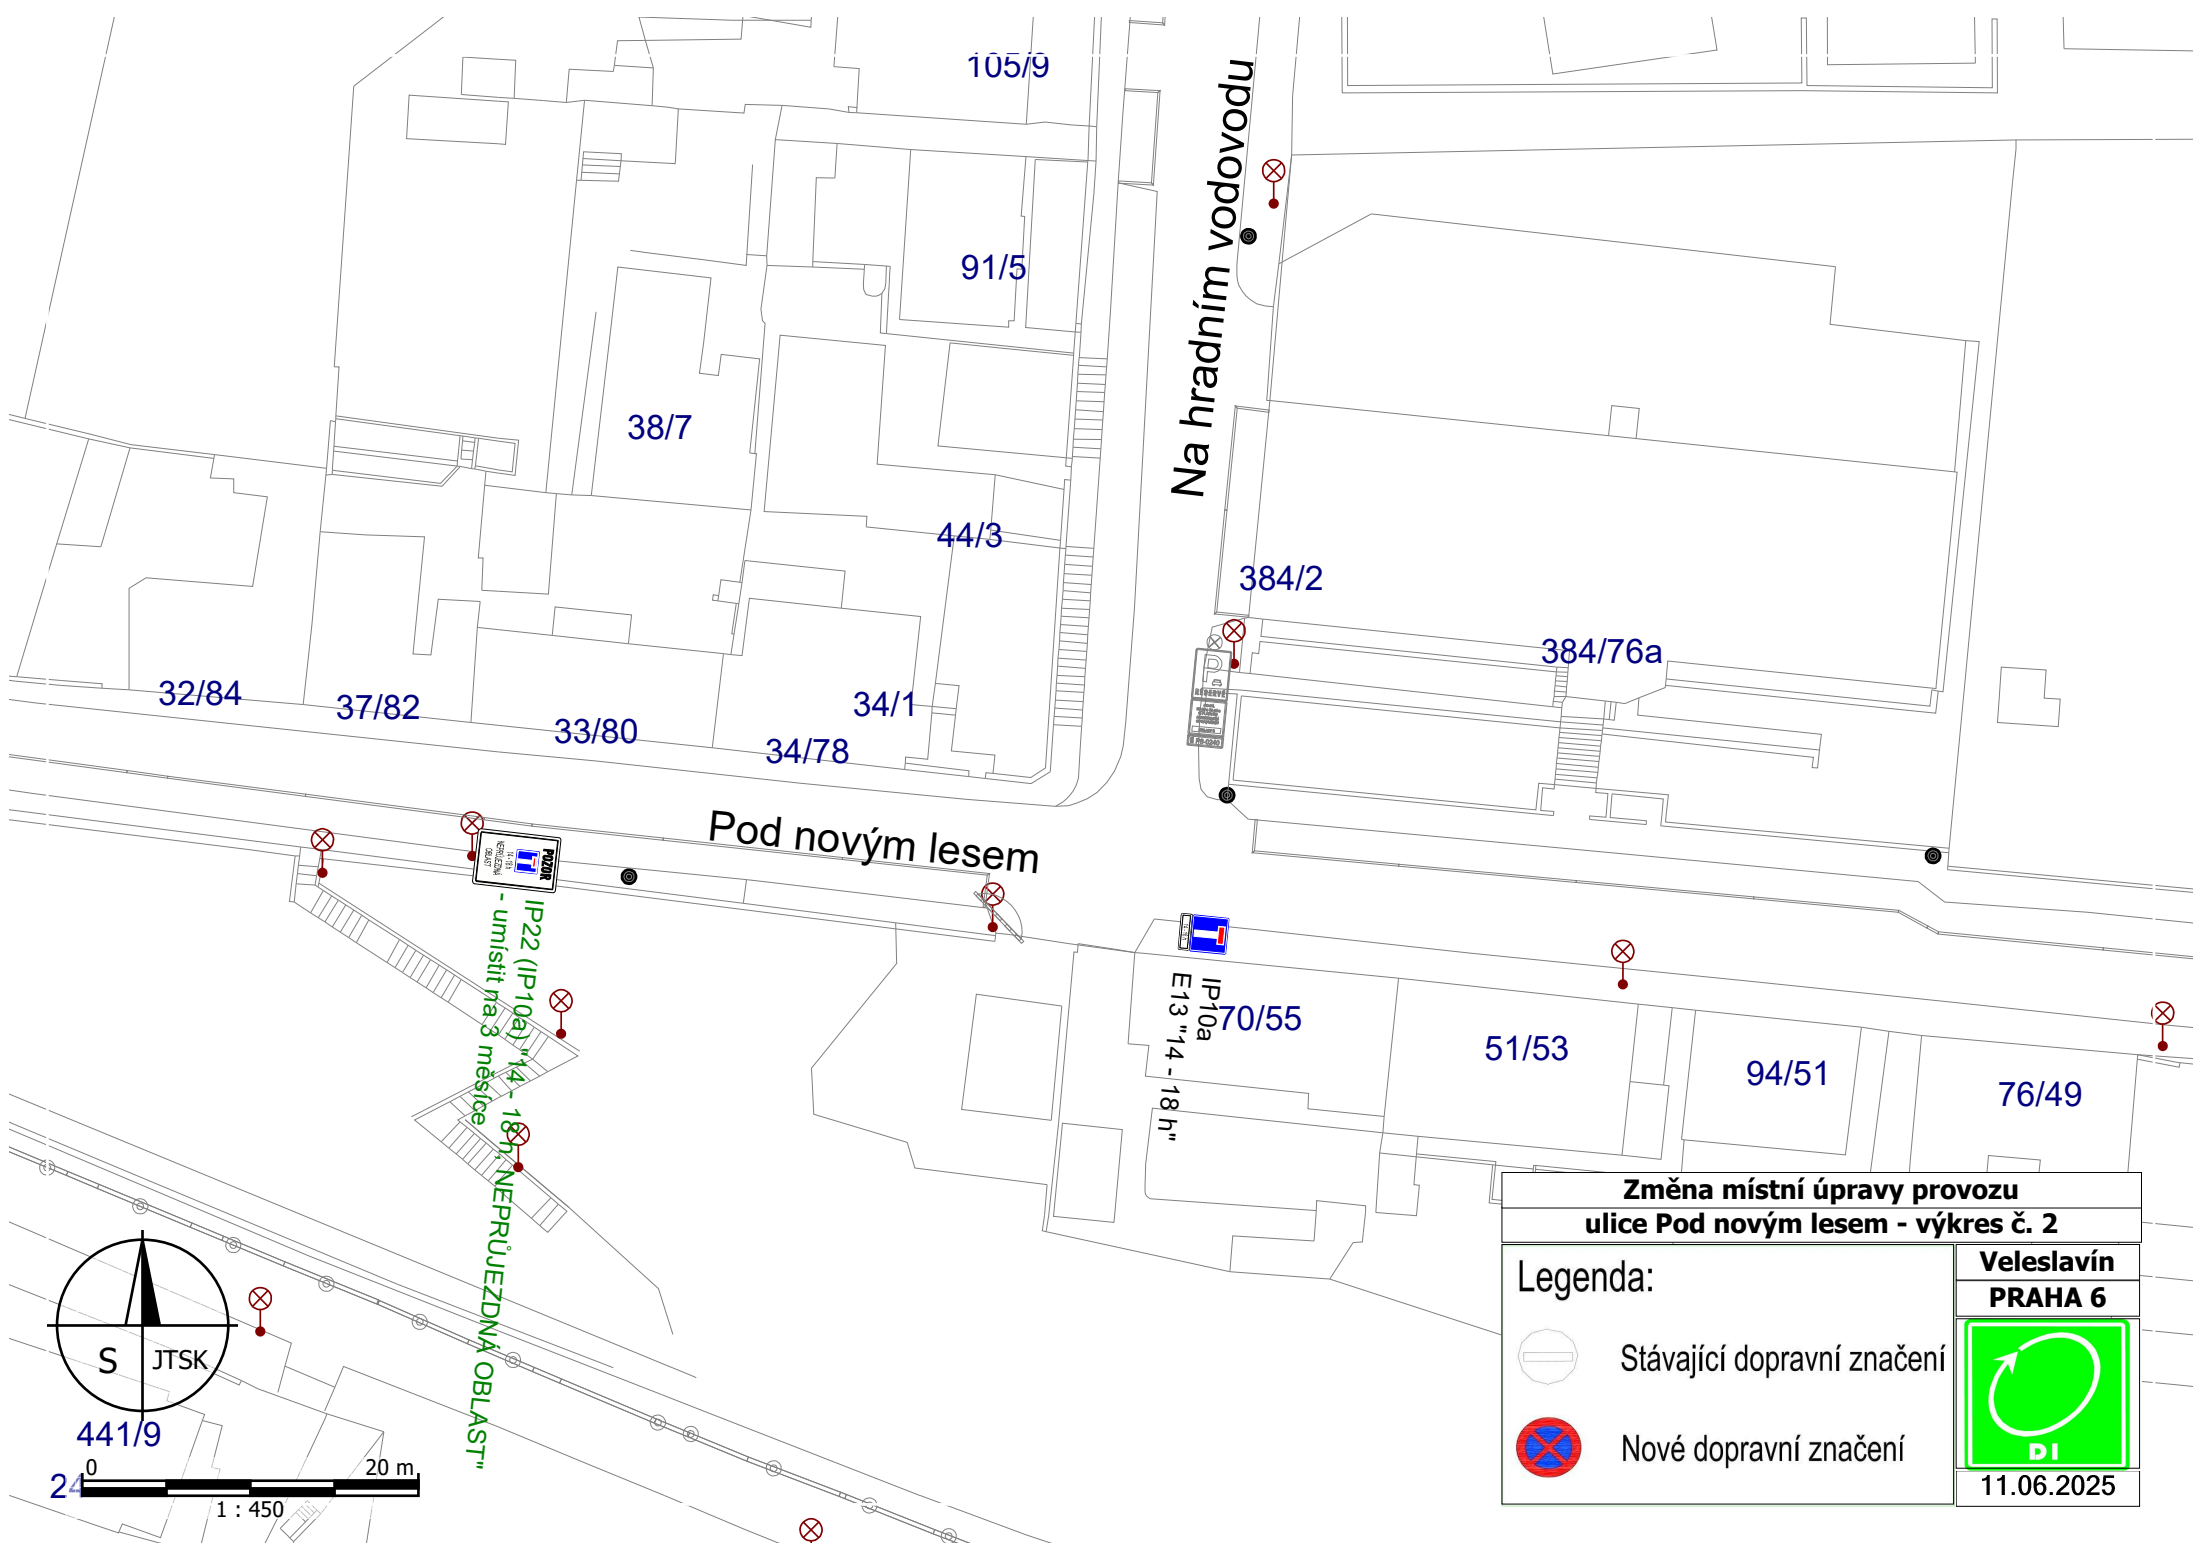





Na hradním vodovodu

Pod novým lesem

IP22 (IP10a) 14 - 18 h
- umístit na 3 měsíce
NEPRŮJEZDNÁ OBLAST

IP10a
E13 "14 - 18 h"

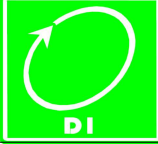Změna místní úpravy provozu ulice Pod novým lesem - výkres č. 2	
Legenda:	Veveslavín PRAHA 6
 Stávající dopravní značení	 11.06.2025
 Nové dopravní značení	

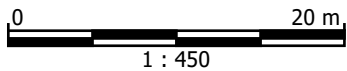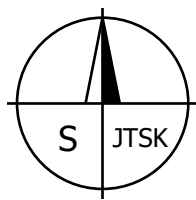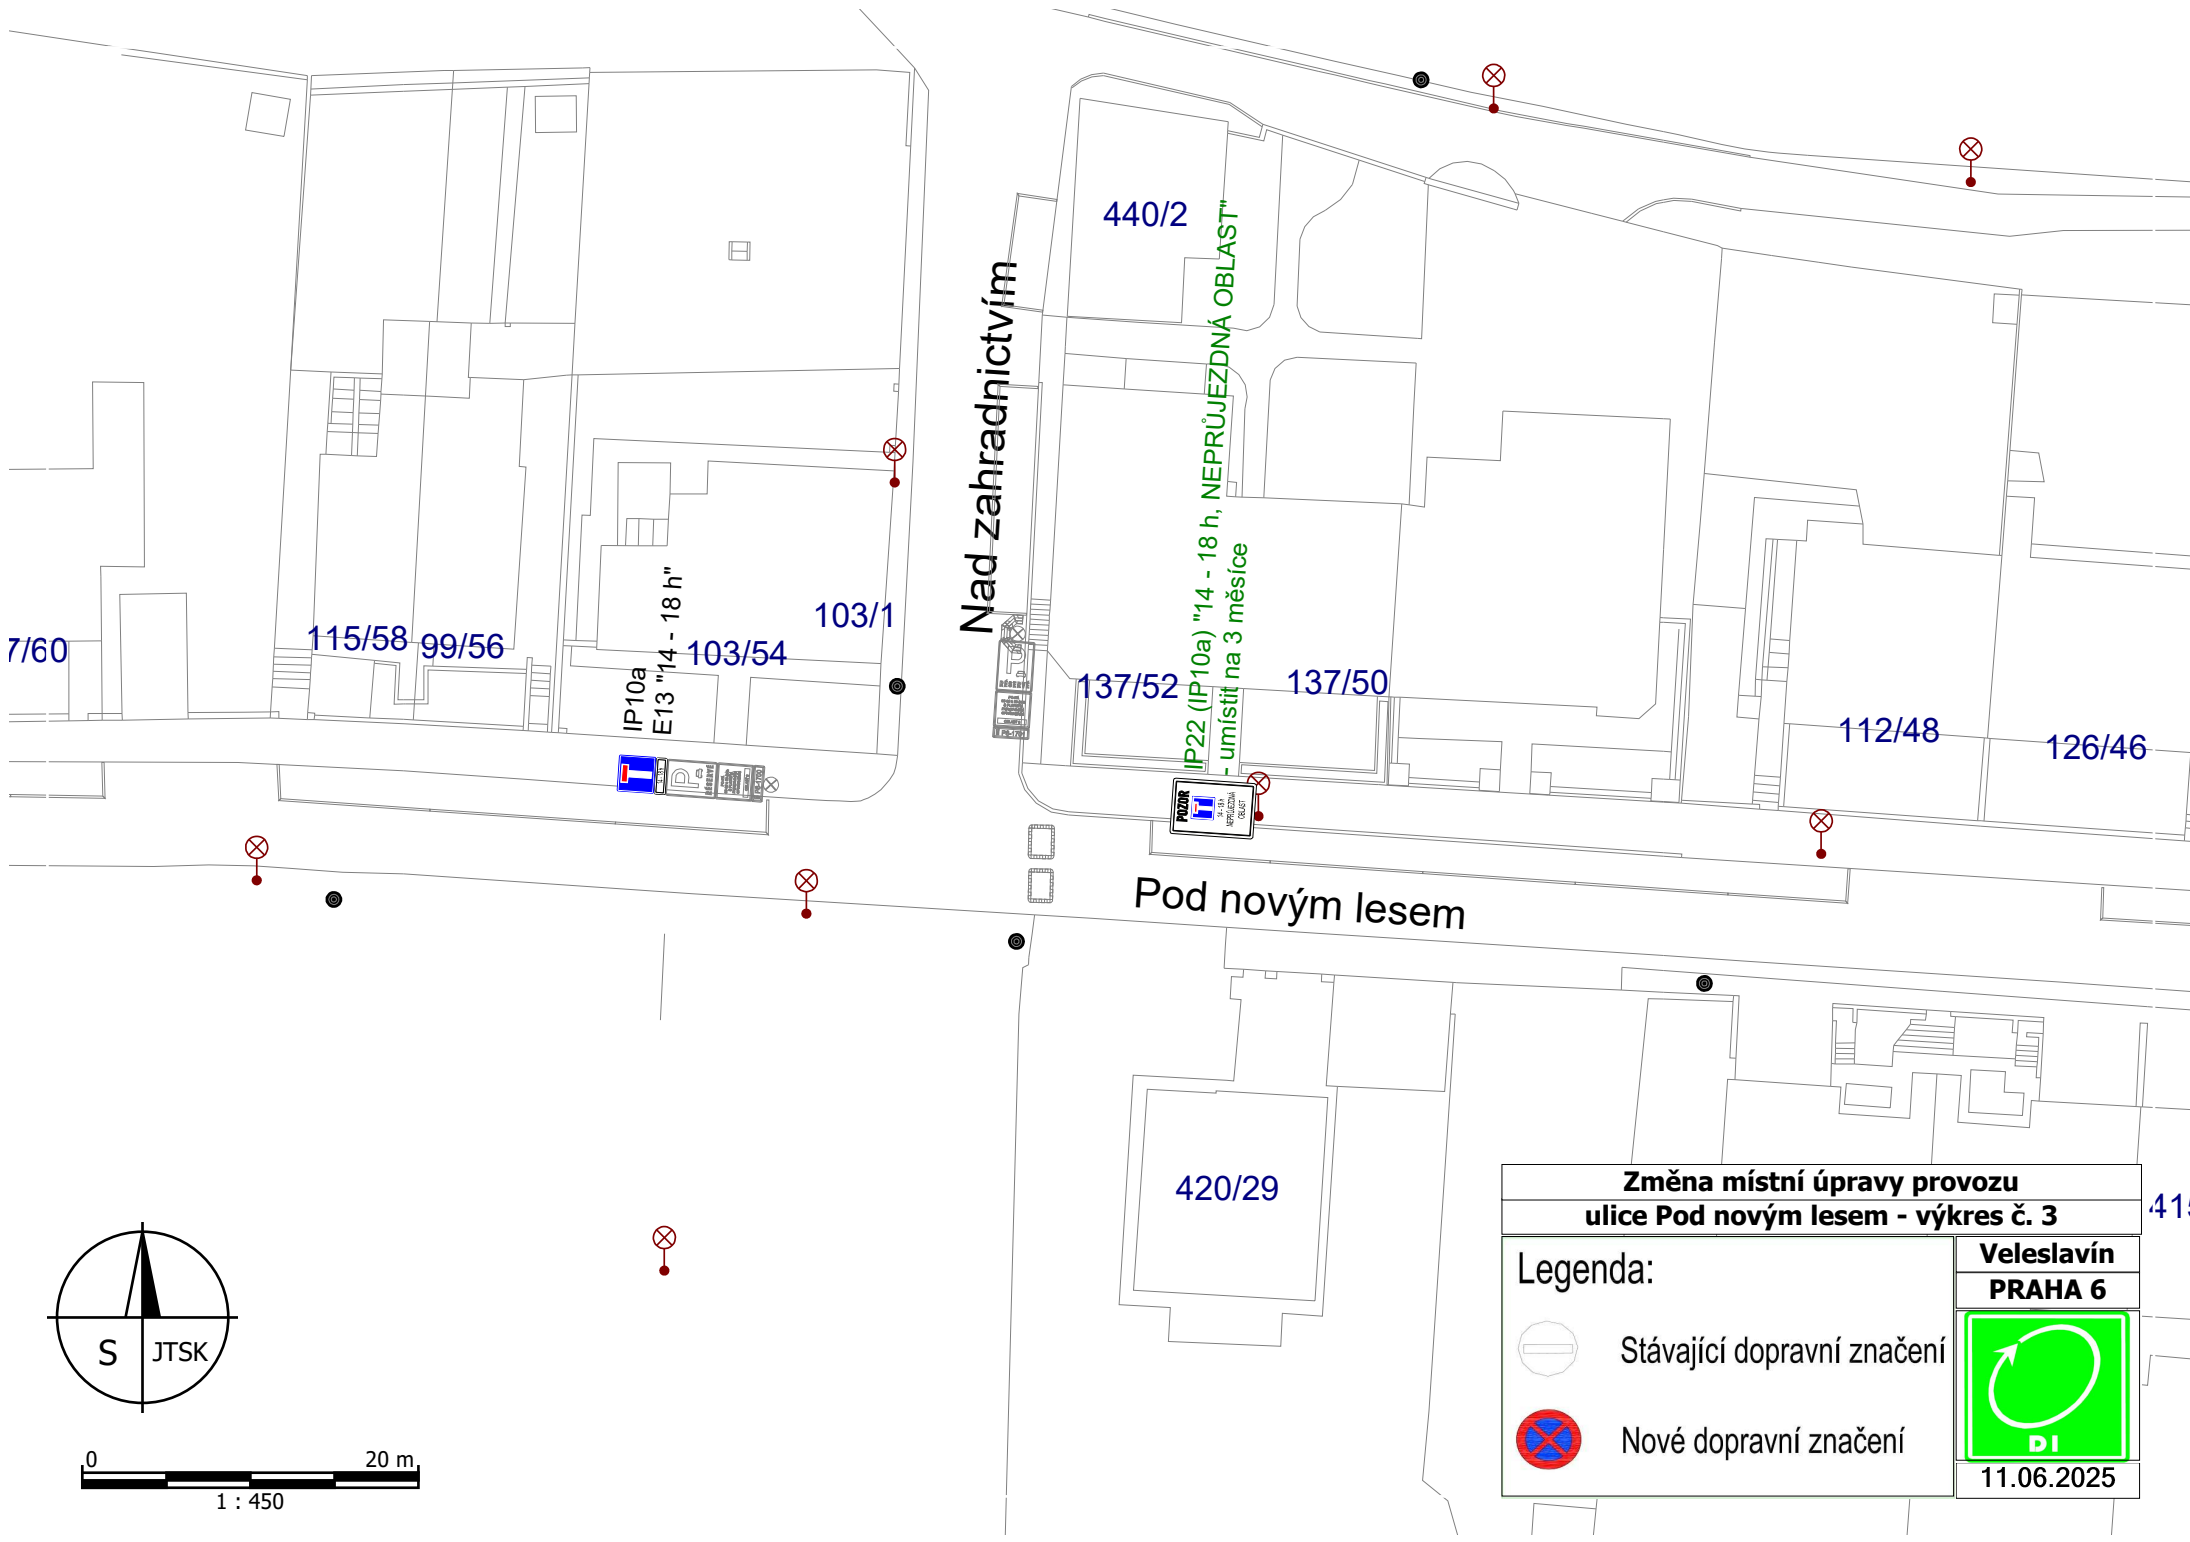

Změna místní úpravy provozu ulice Pod novým lesem - výkres č. 3		41!
Legenda:		Veveslavín PRAHA 6
	Stávající dopravní značení	
	Nové dopravní značení	
		11.06.2025