

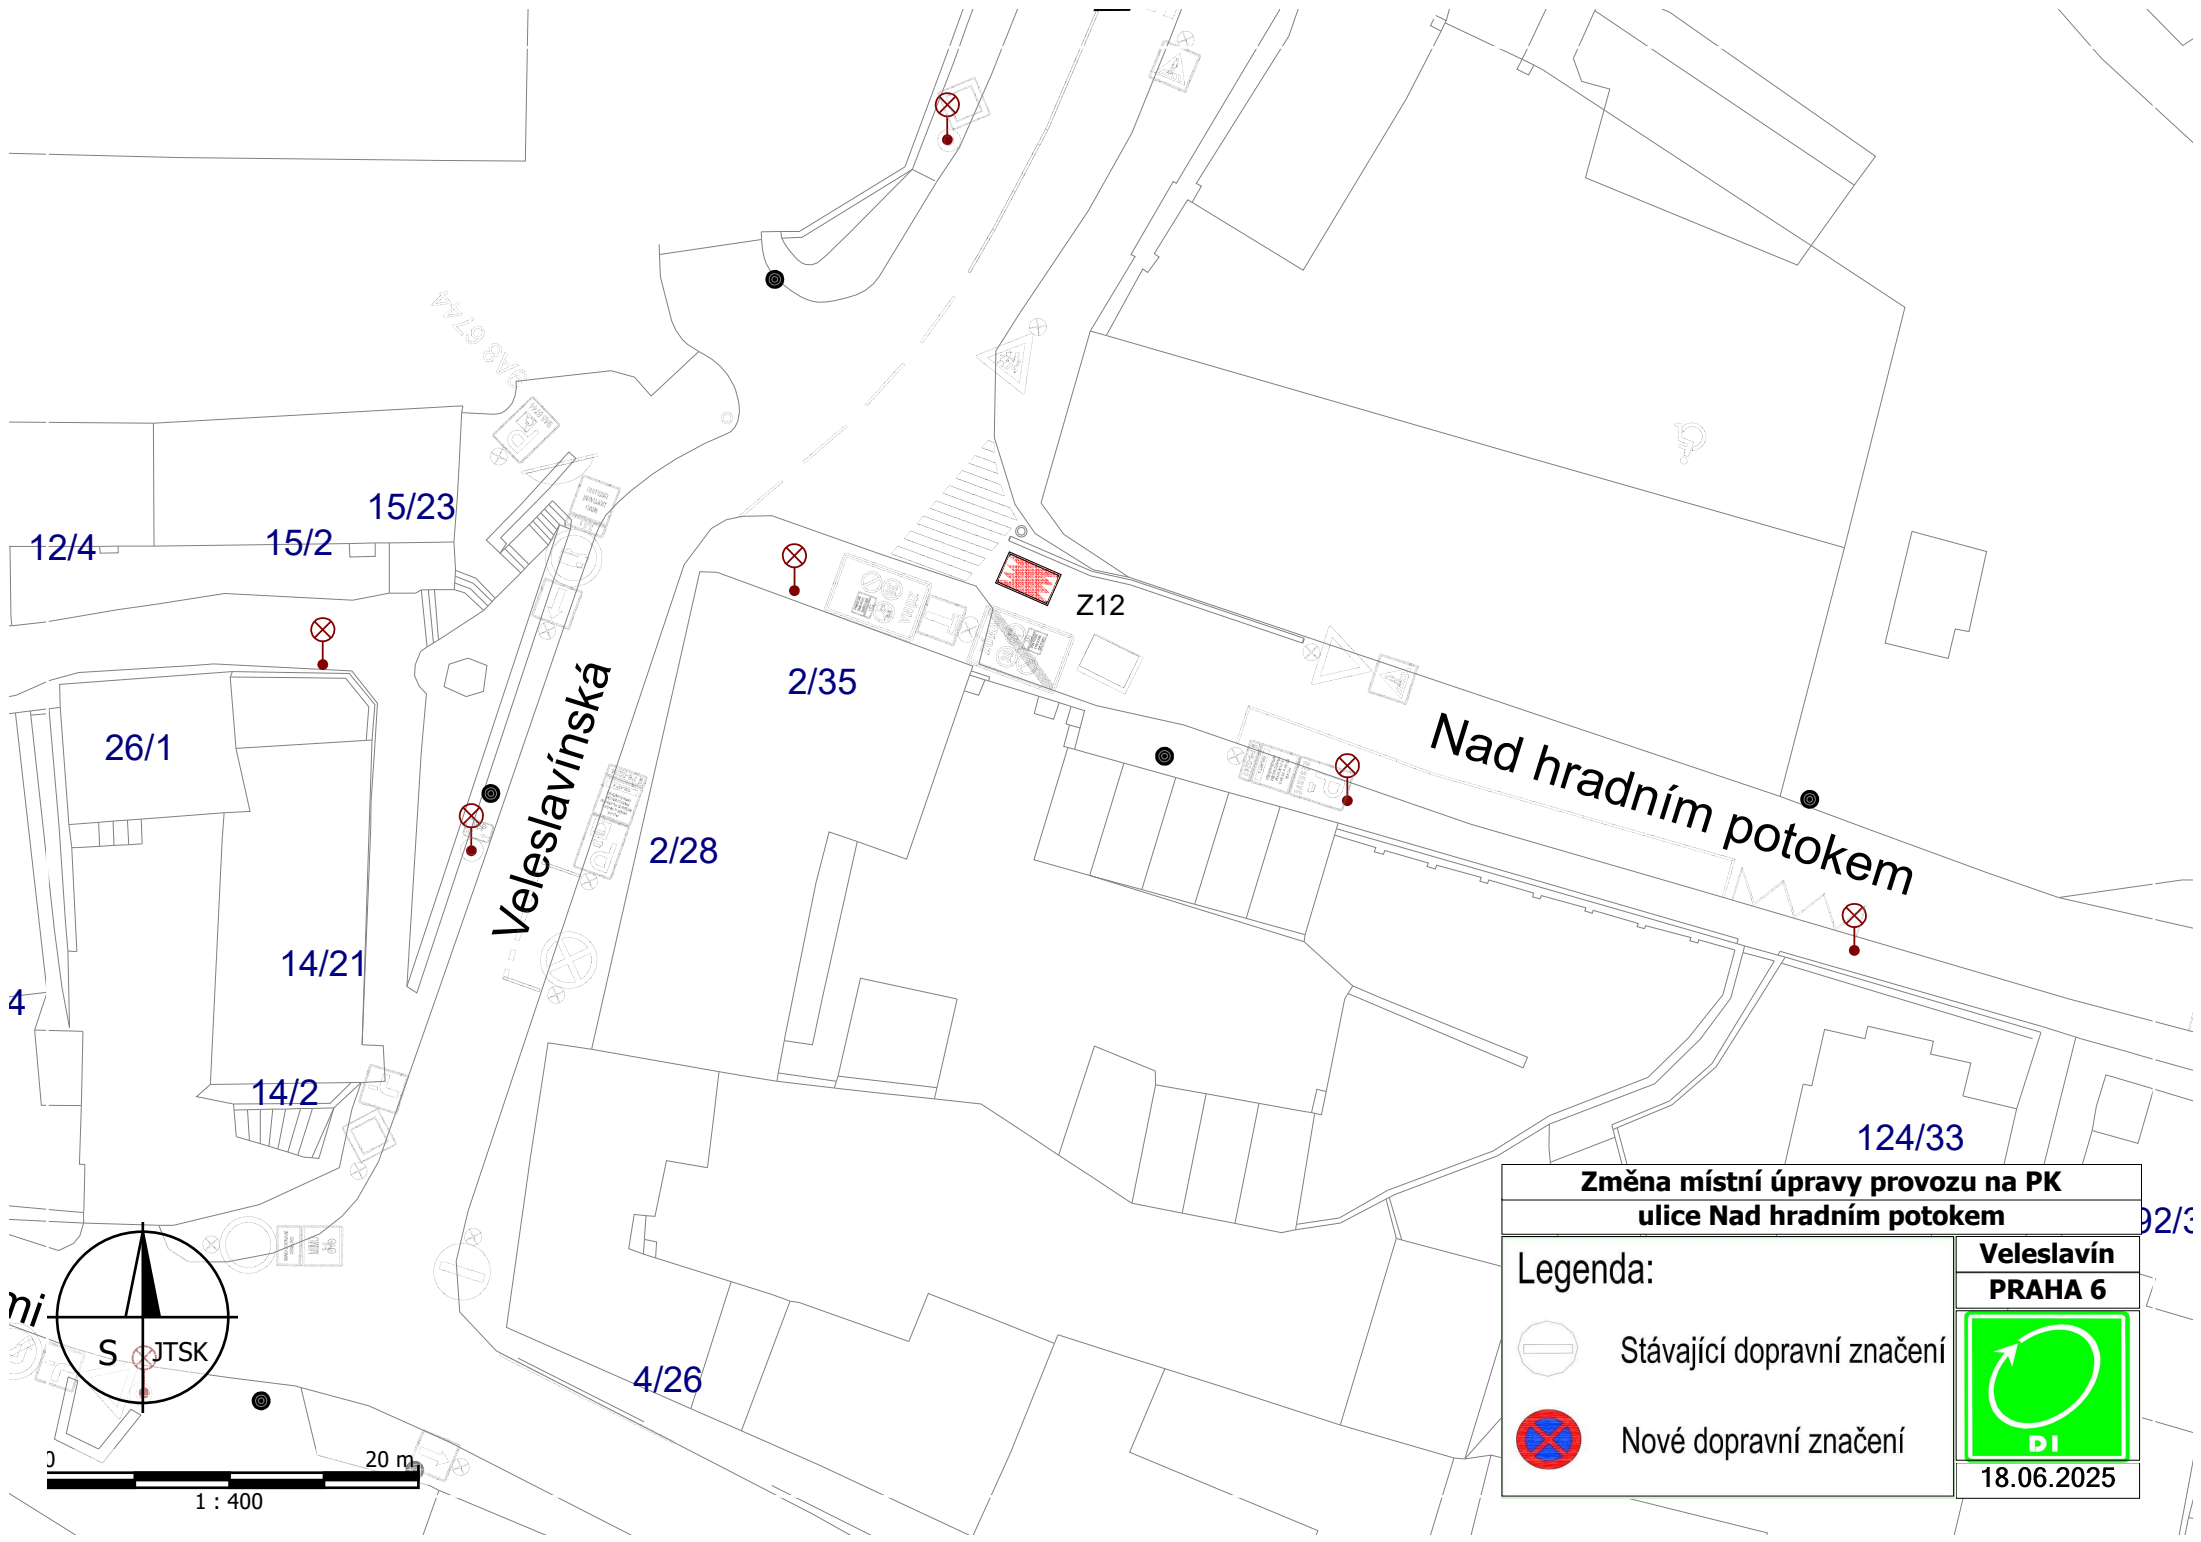


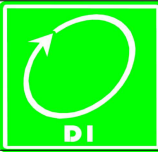

Změna místní úpravy provozu na PK ulice Nad hradním potokem	
Legenda:  Stávající dopravní značení  Nové dopravní značení	Veleslavín PRAHA 6  18.06.2025

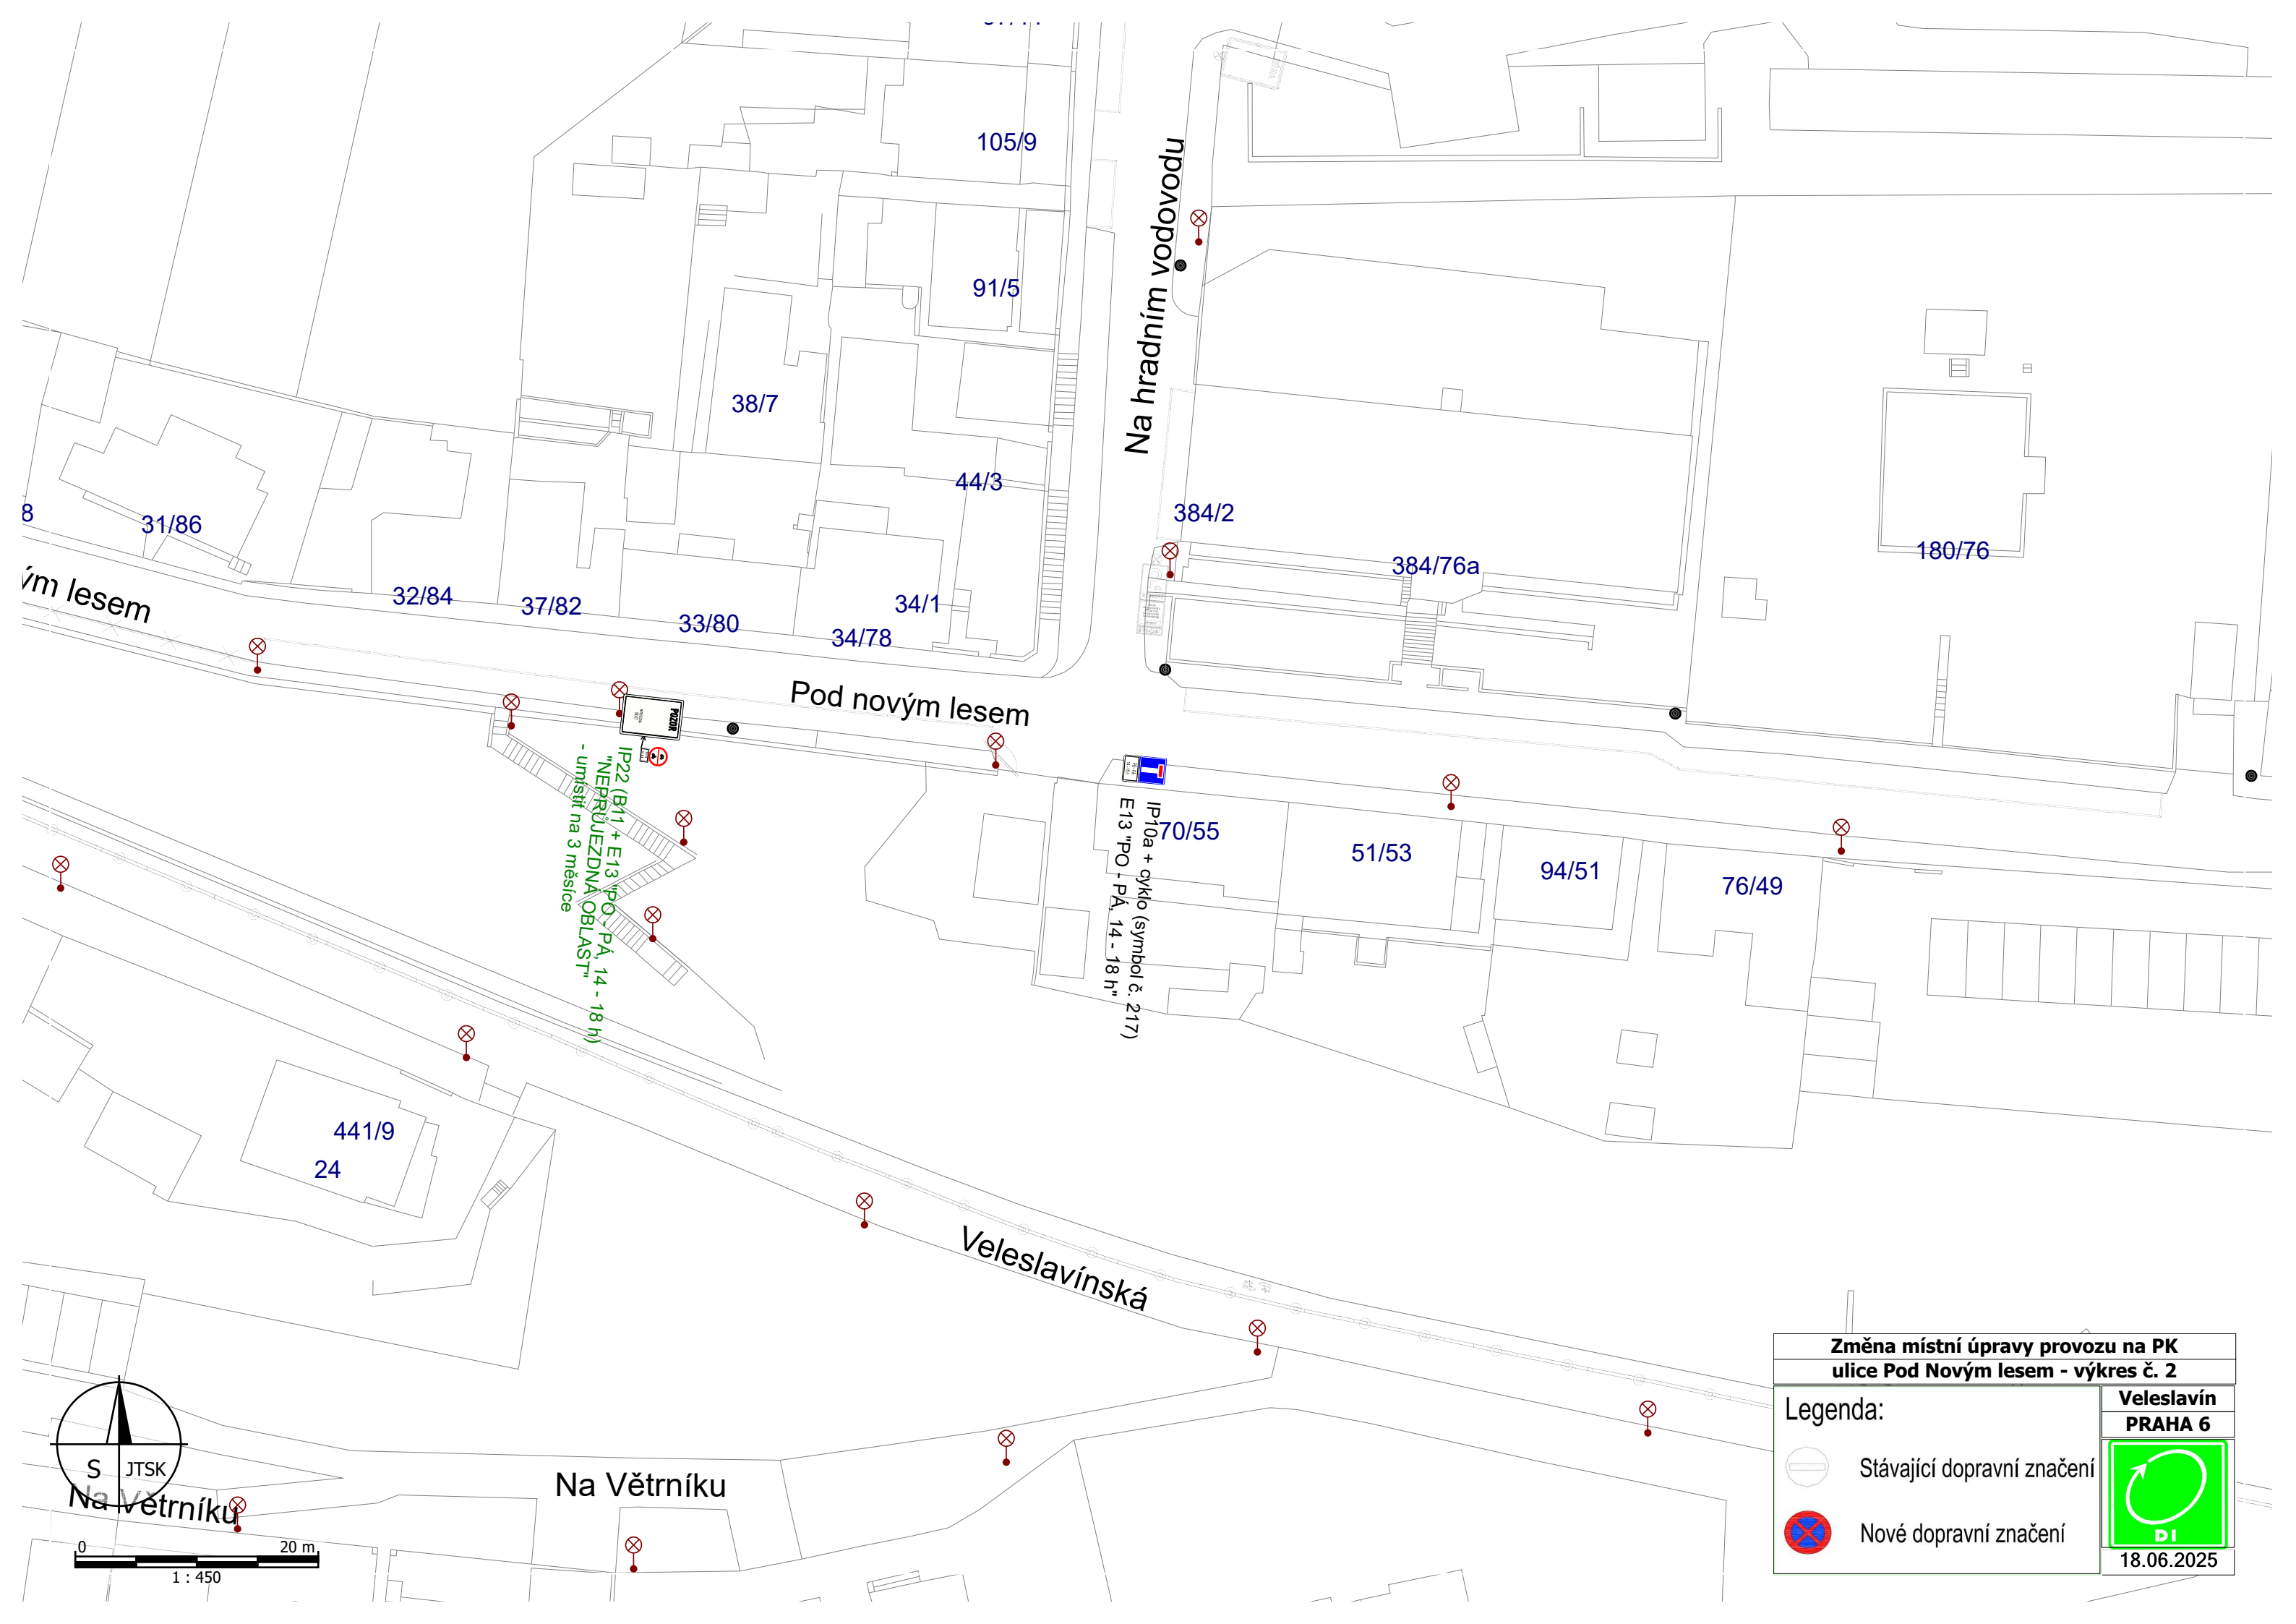

IP22 (B11 + E13 "PO - PÁ, 14 - 18 h")
"NEPRŮJEZDNÁ OBLAST"
- umístit na 3 měsíce

IP10a + cyklo (symbol č. 217)
E13 "PO - PÁ, 14 - 18 h"

S

JTSK

Na Větrníku

0

20 m

1 : 450

Změna místní úpravy provozu na PK
ulice Pod Novým lesem - výkres č. 2

Legenda:


Stávající dopravní značení



Nové dopravní značení

Veslavín
PRAHA 6


DI


18.06.2025

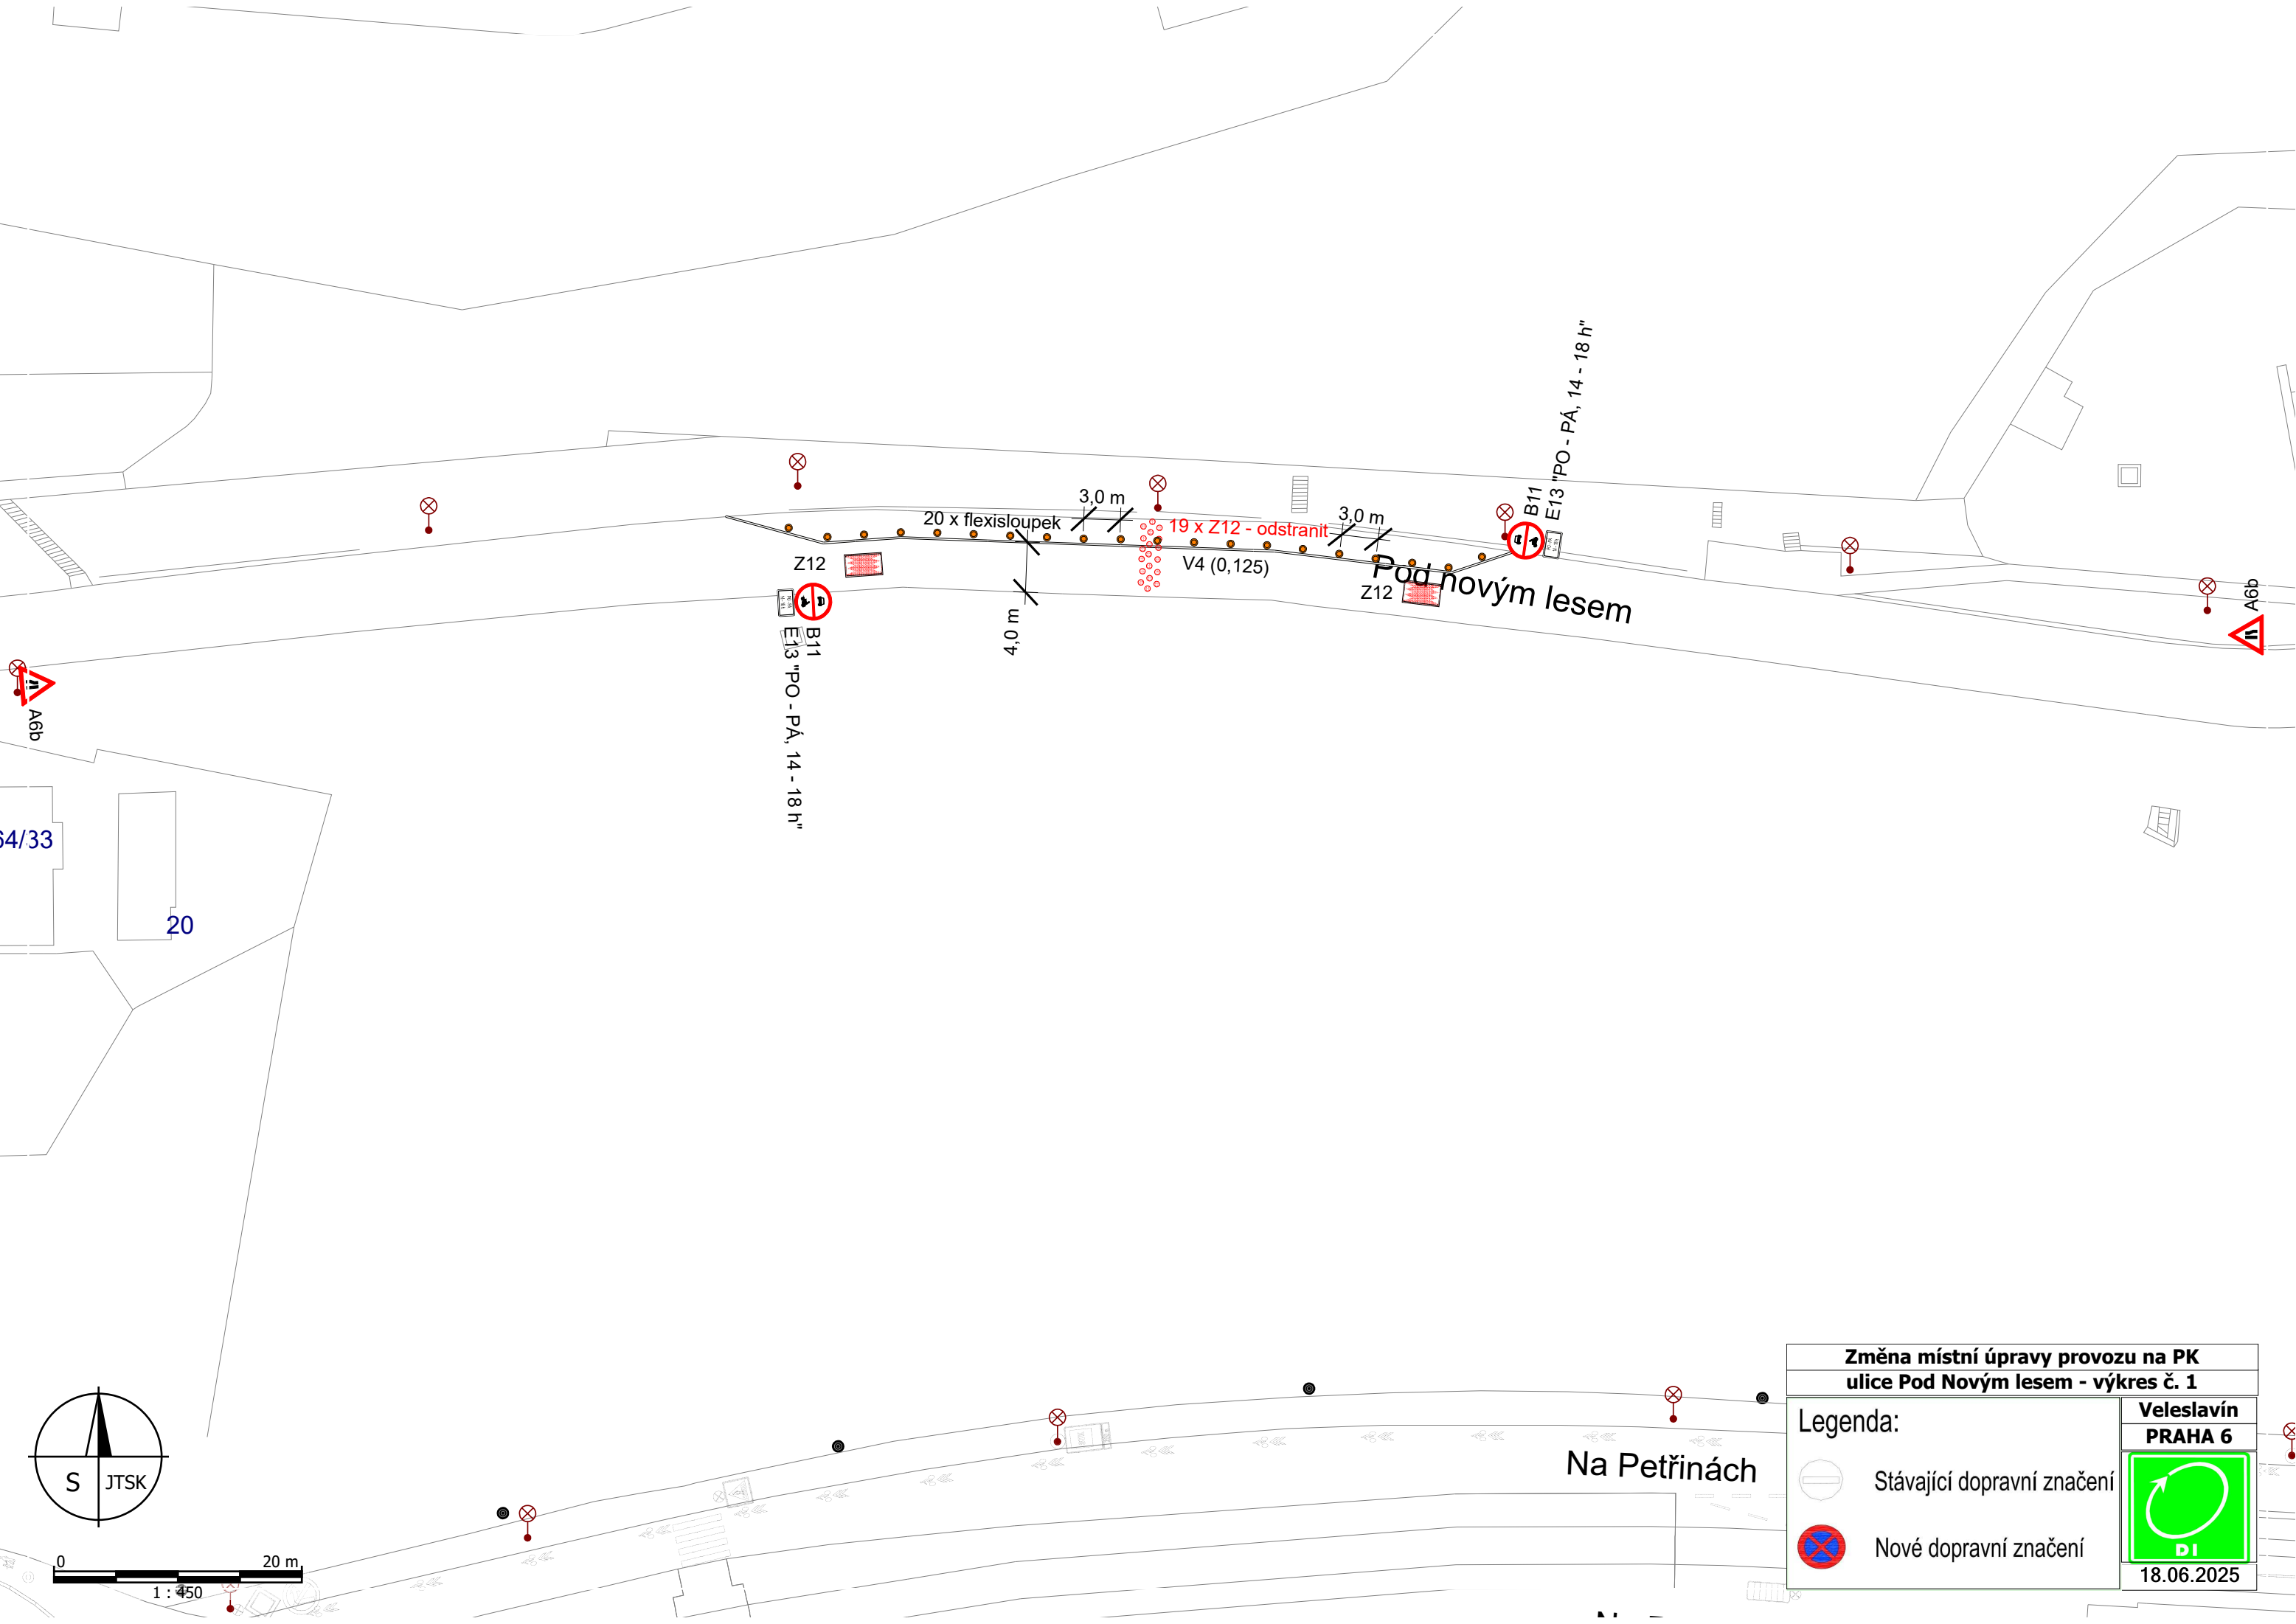

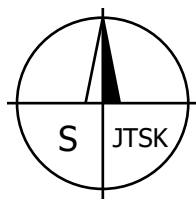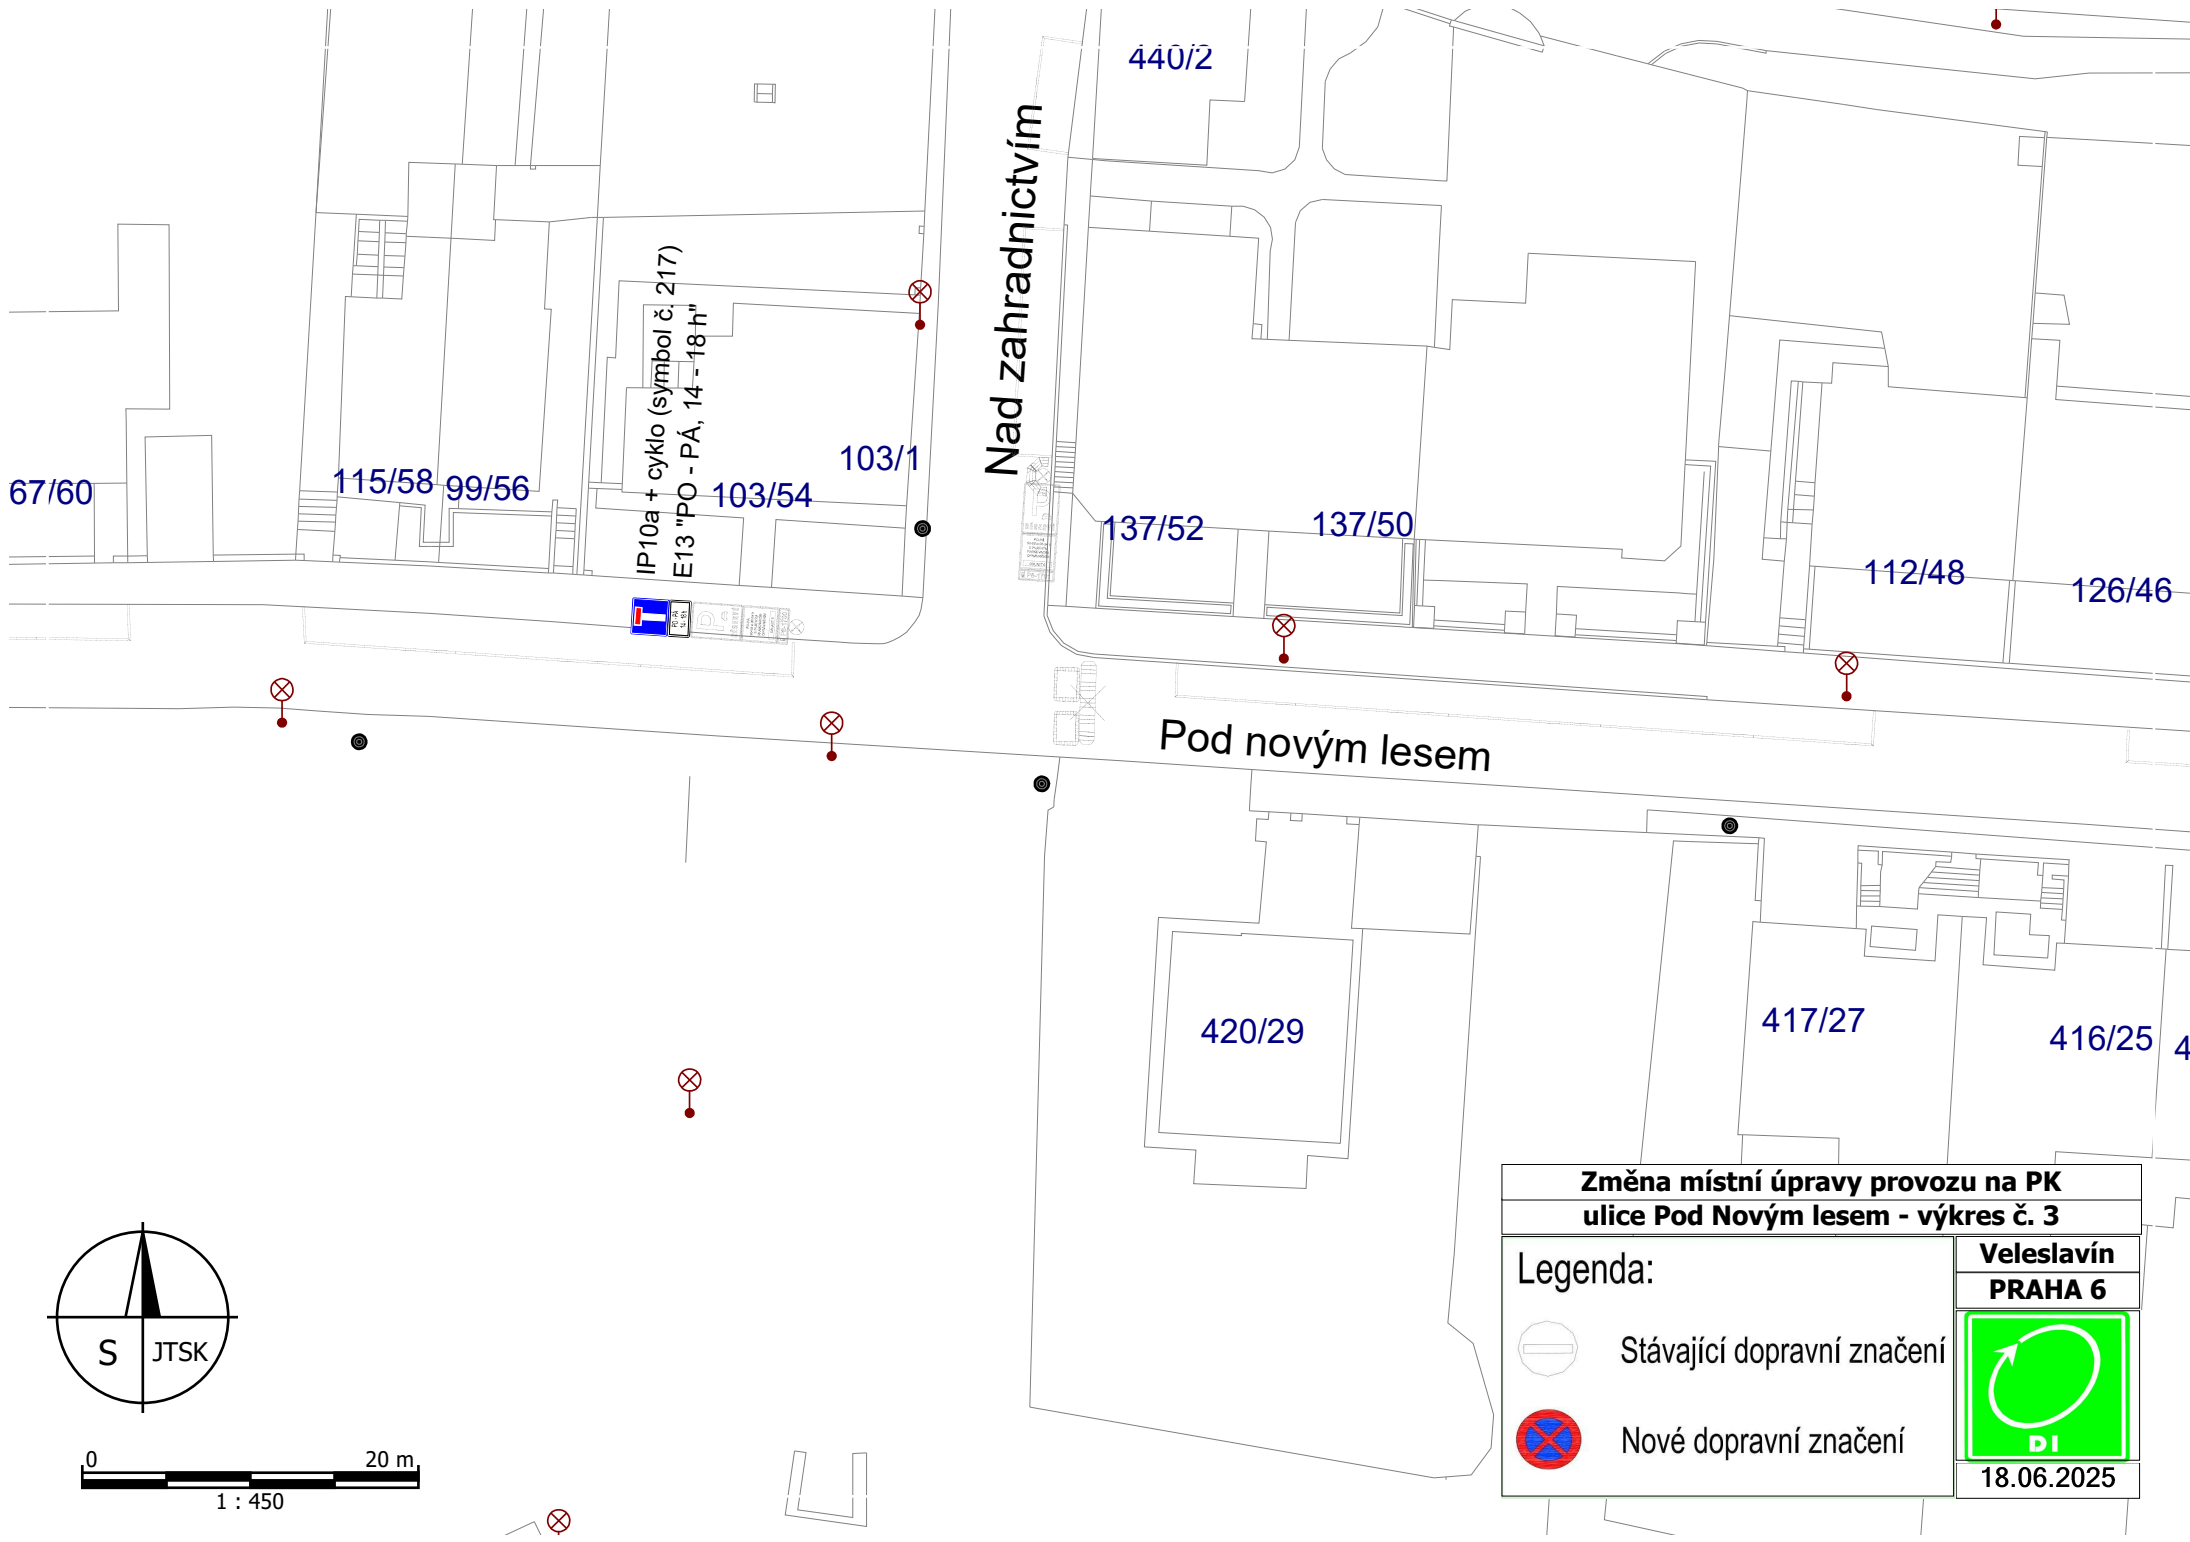

0 20 m
1 : 450

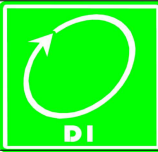Změna místní úpravy provozu na PK ulice Pod Novým lesem - výkres č. 3	
Legenda:  Stávající dopravní značení  Nové dopravní značení	Veleslavín PRAHA 6
	
	18.06.2025

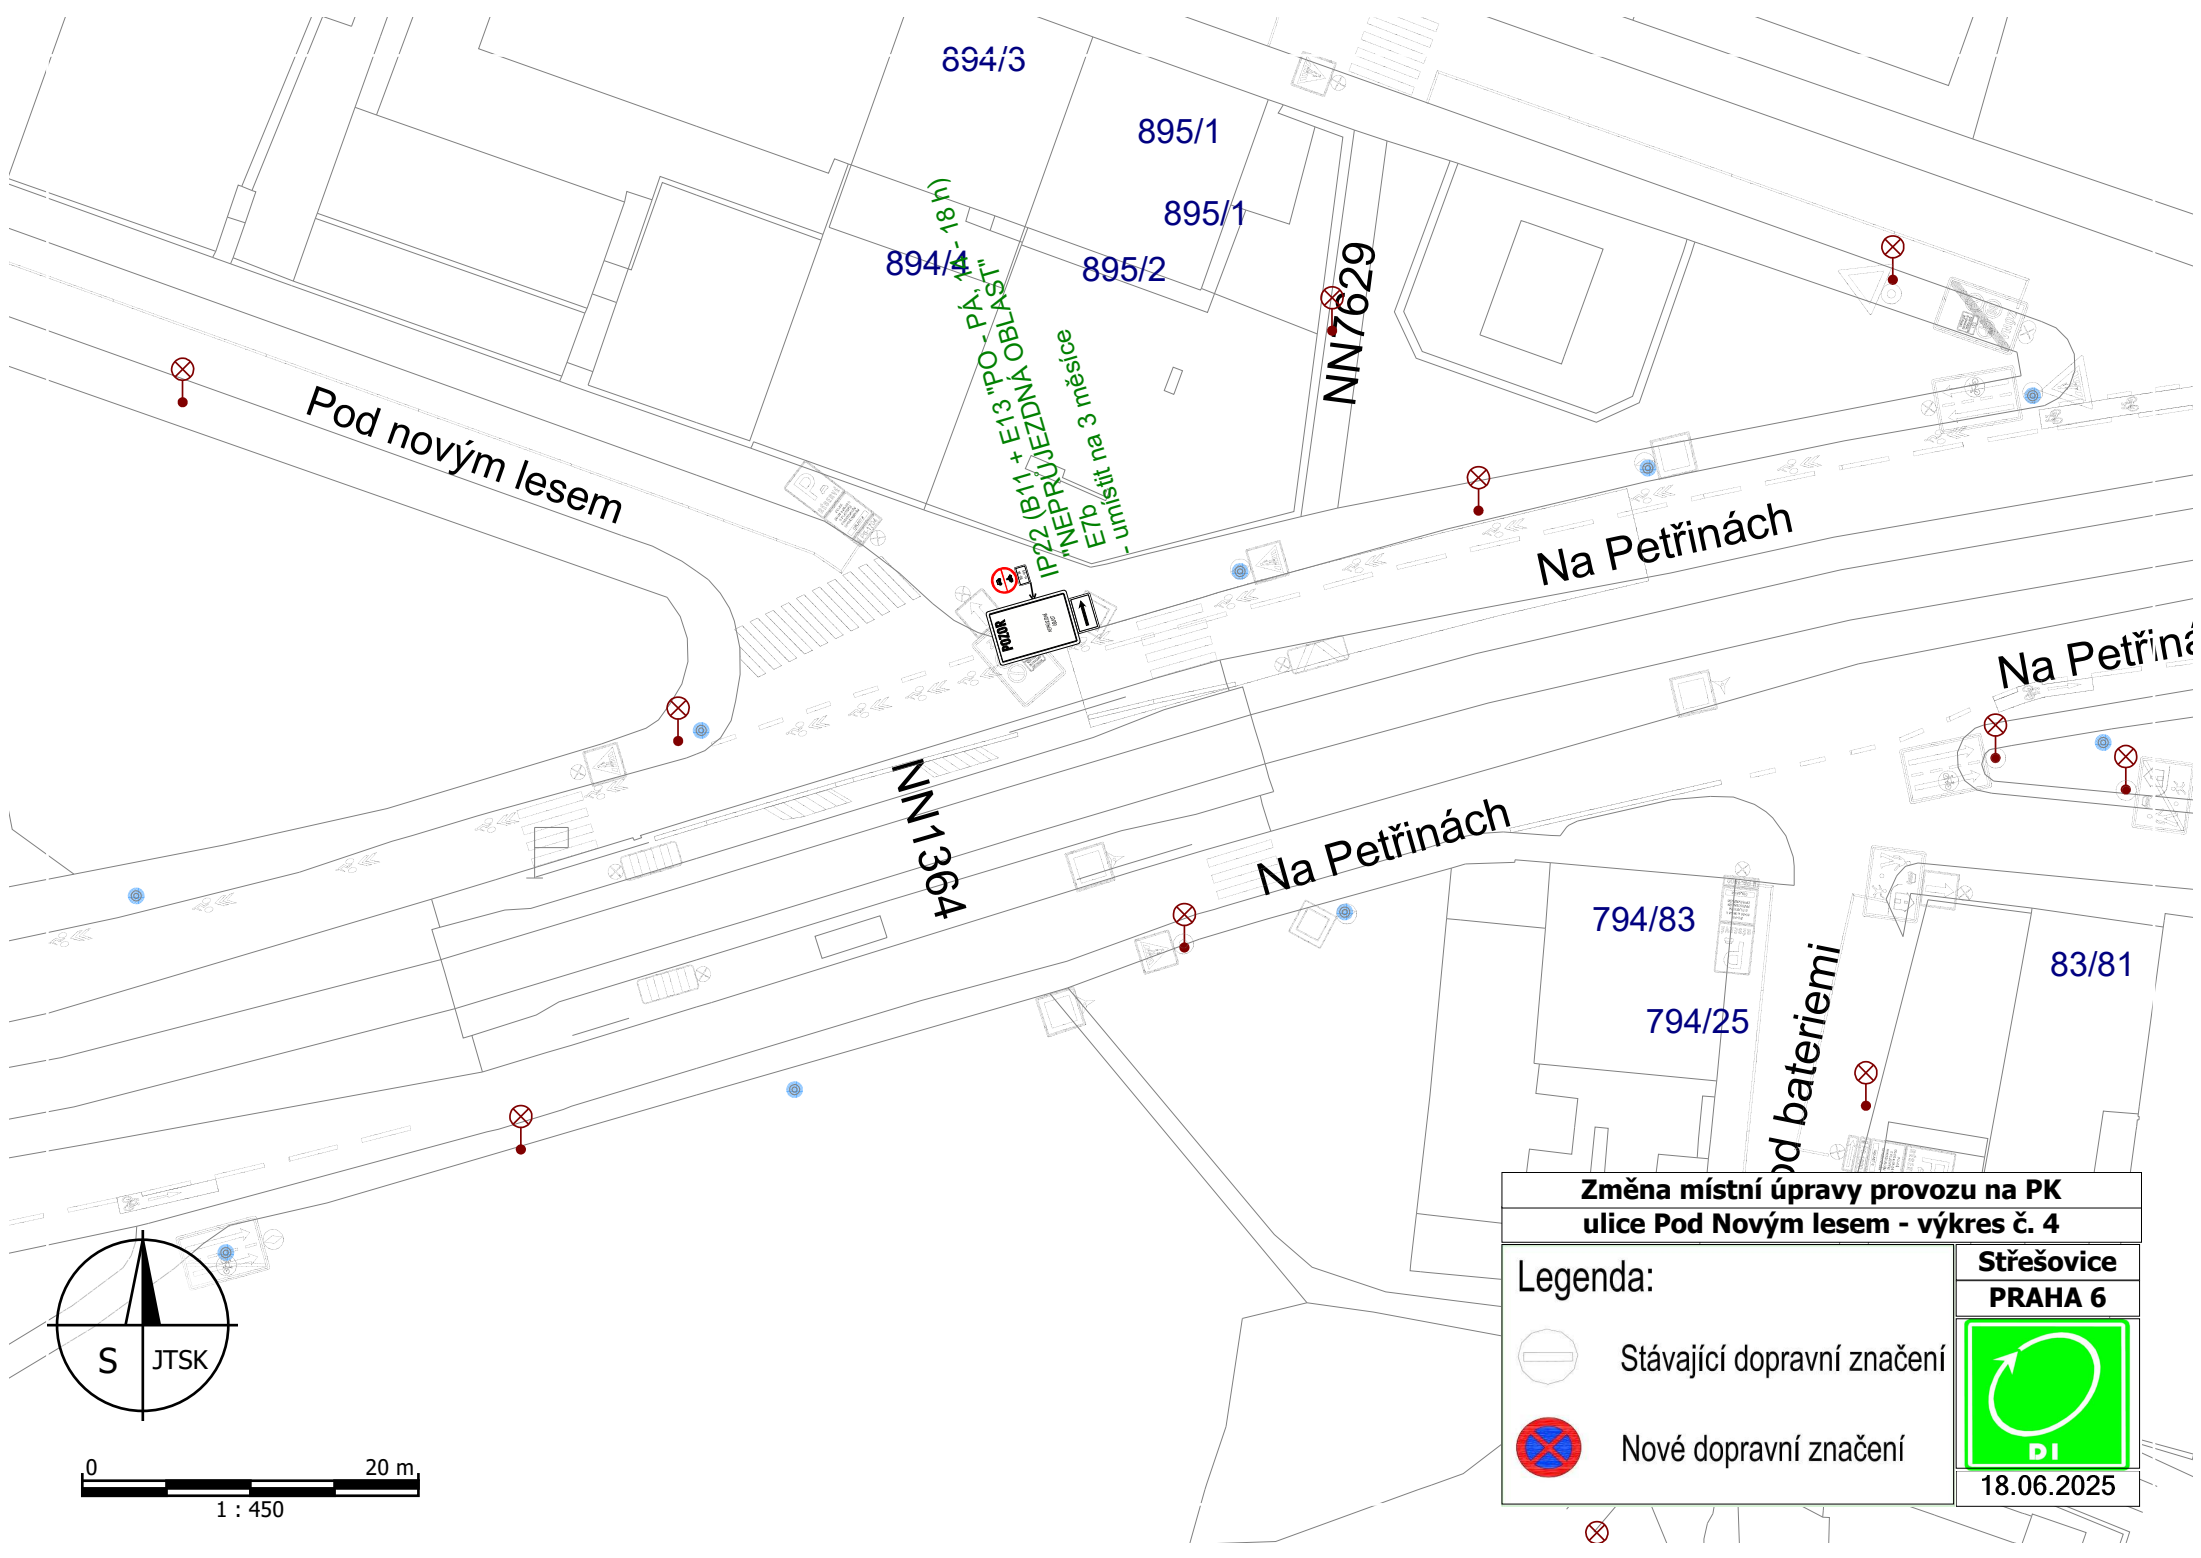

894/3

895/1

895/1

895/2

894/4

18 h)

IP22 (B11 + E13 "PO - PÁ, K"

"NEPRŮJEZDNÁ OBLAST"

- umístit na 3 měsíce

E7b)

NN7629

Pod novým lesem

Na Petřinách

Na Petřinách

NN1364

Na Petřinách

794/83

794/25

83/81

Pod bateriemi

**Změna místní úpravy provozu na PK
ulice Pod Novým lesem - výkres č. 4**

Legenda:




Stávající dopravní značení




Nové dopravní značení

**Střešovice
PRAHA 6**

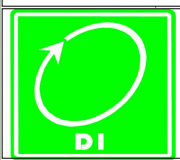

18.06.2025

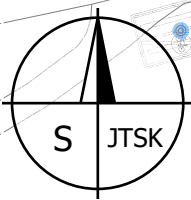

1 : 450