


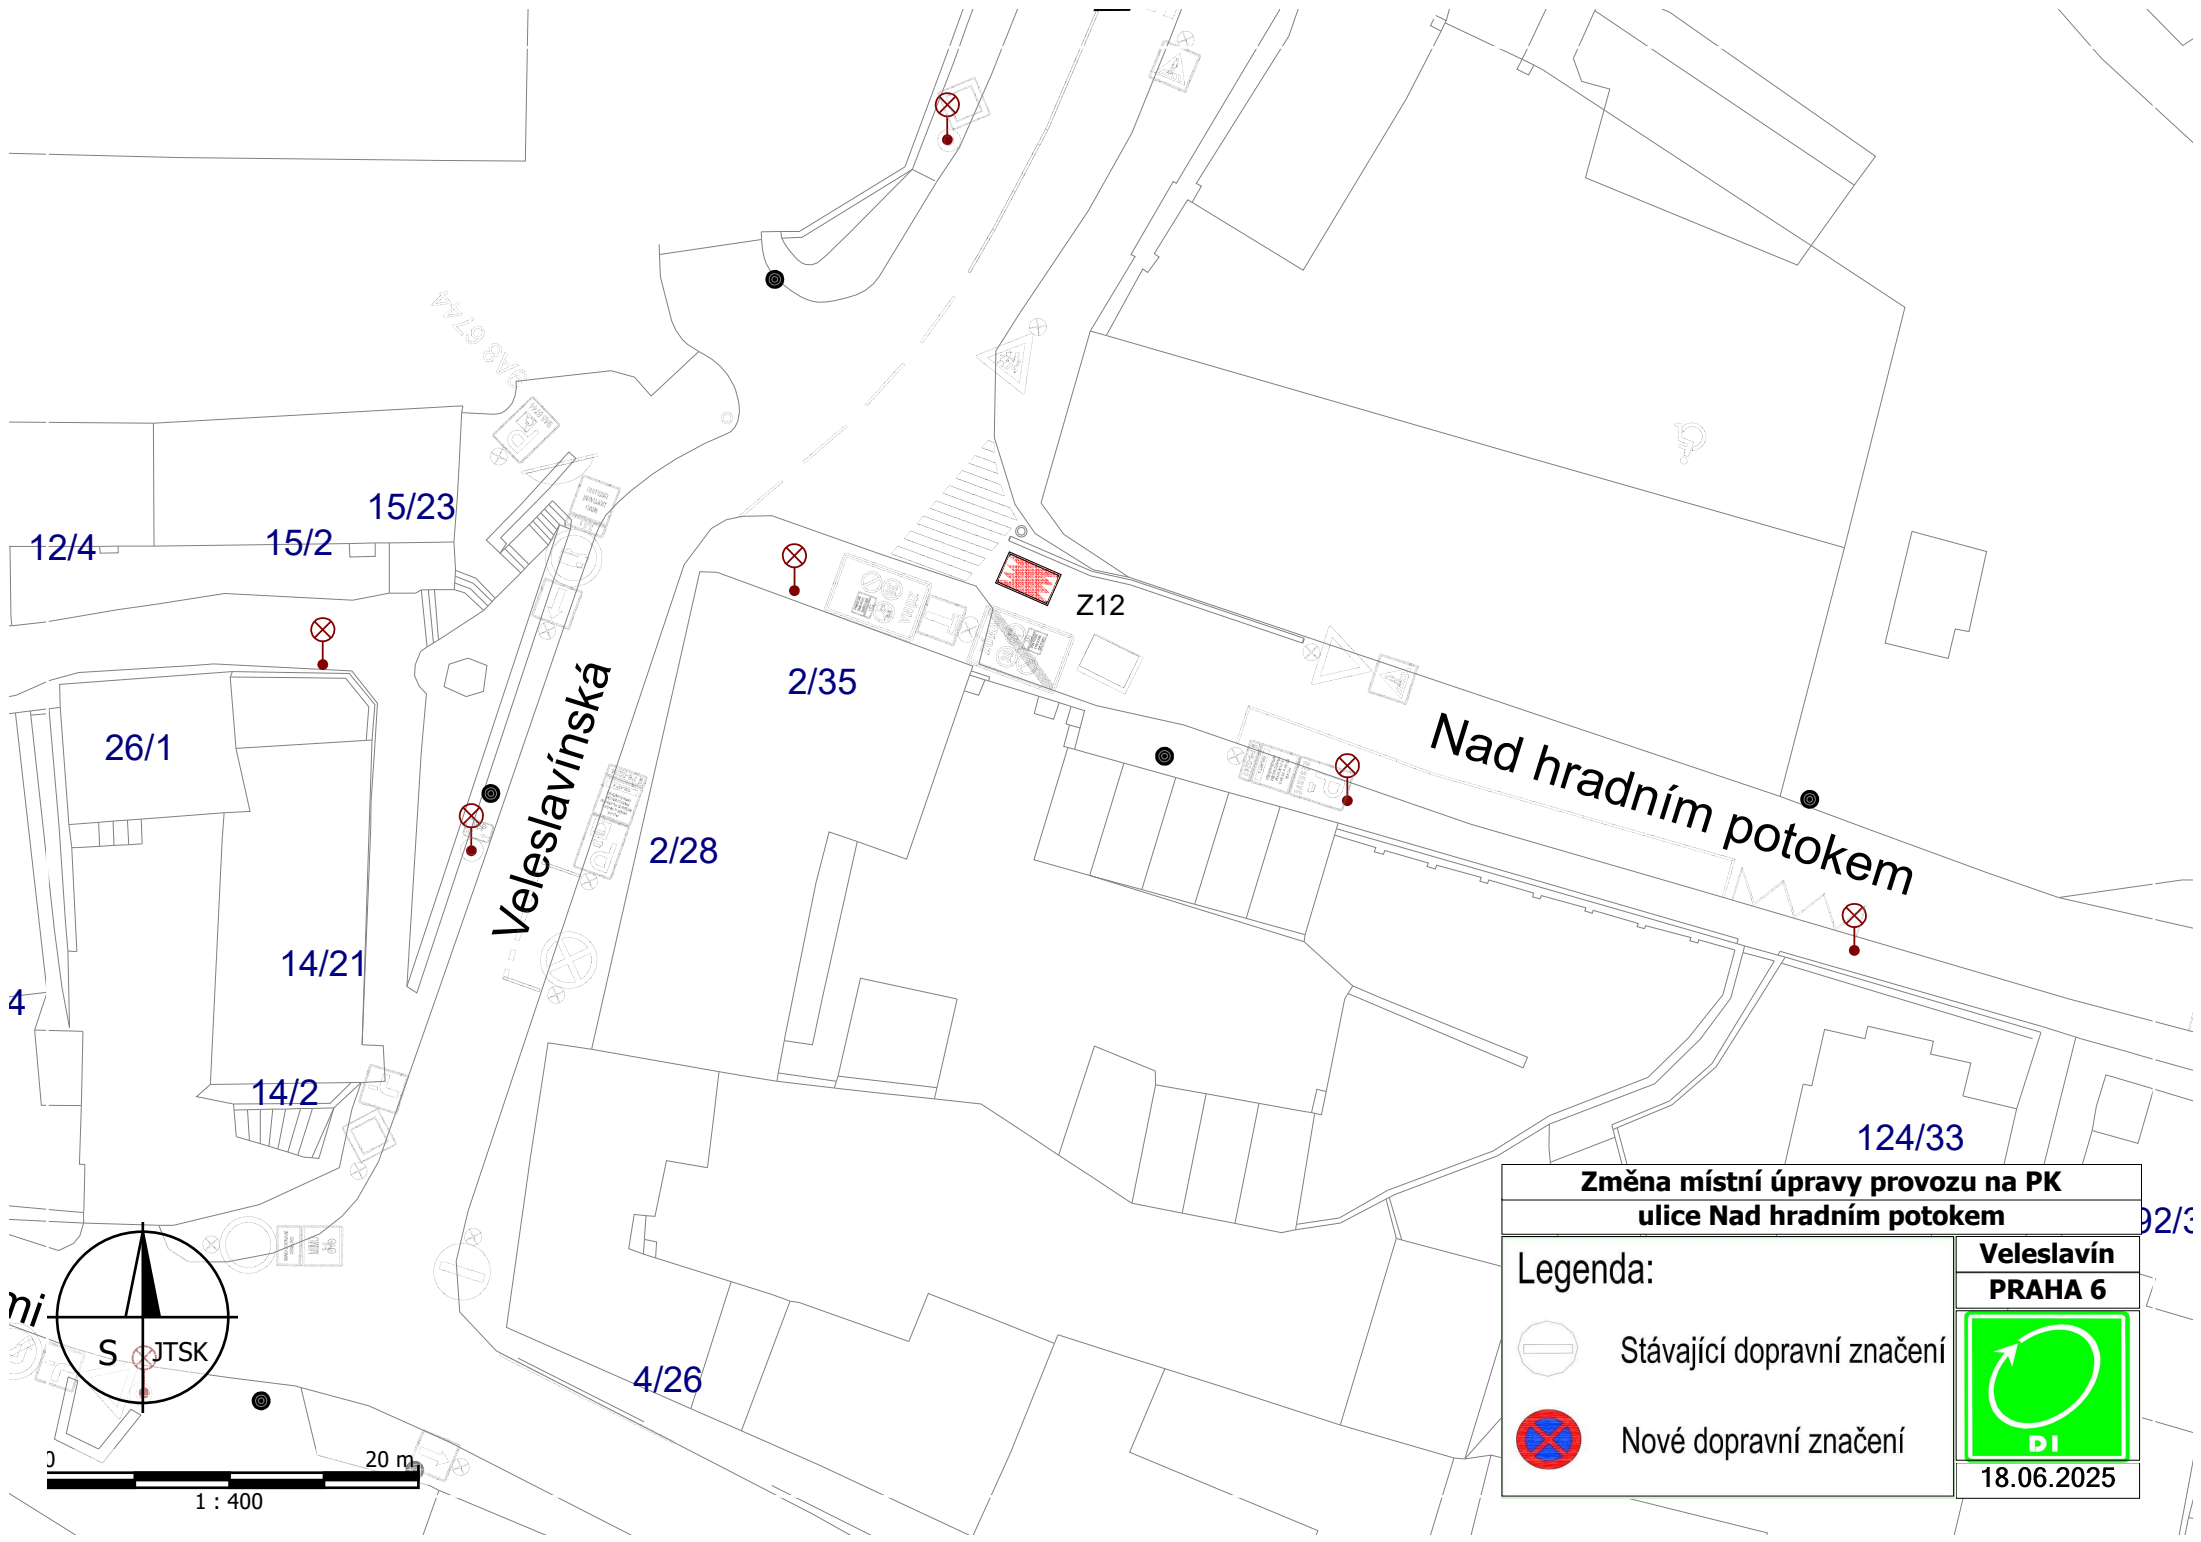
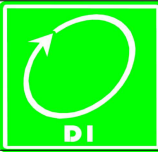
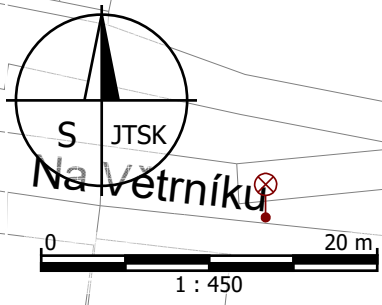


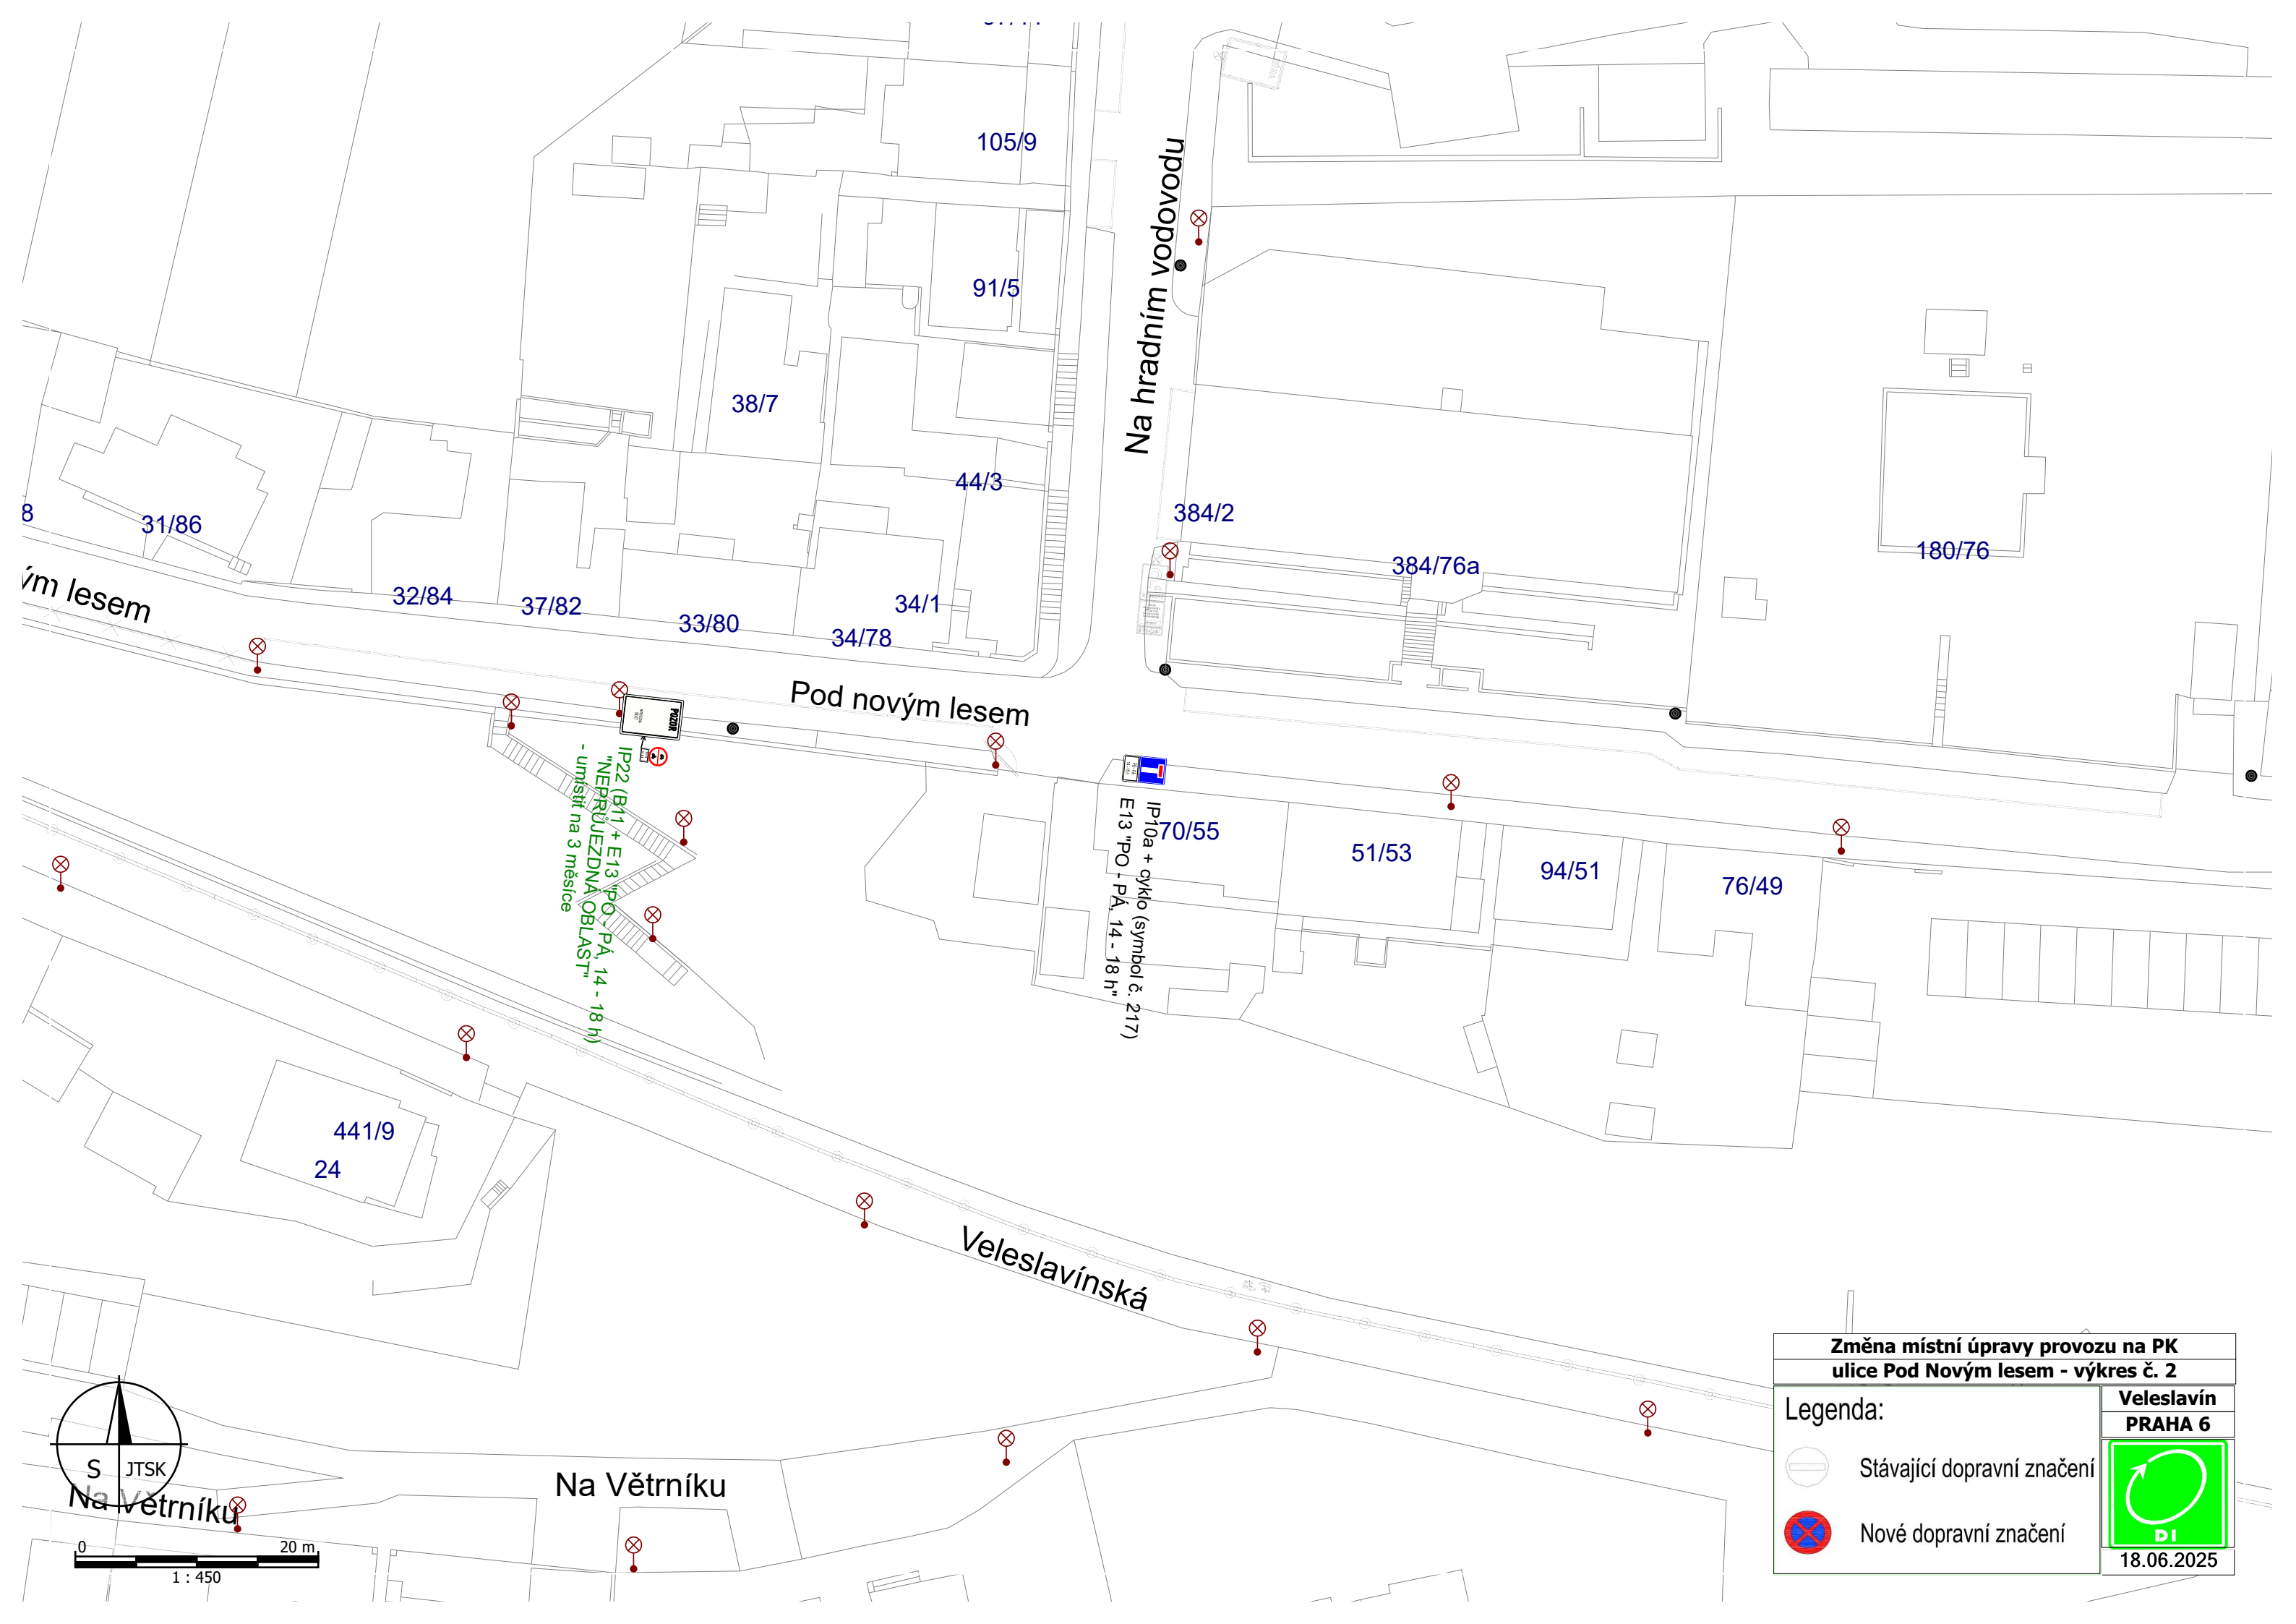



Změna místní úpravy provozu na PK ulice Nad hradním potokem	
Legenda:  Stávající dopravní značení  Nové dopravní značení	Veleslavín PRAHA 6  18.06.2025

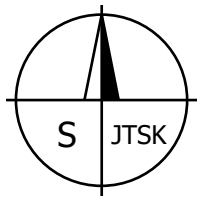


Změna místní úpravy provozu na PK	
ulice Pod Novým lesem - výkres č. 2	
Legenda:	Veslavín
	PRAHA 6
	Stávající dopravní značení
	Nové dopravní značení
18.06.2025	

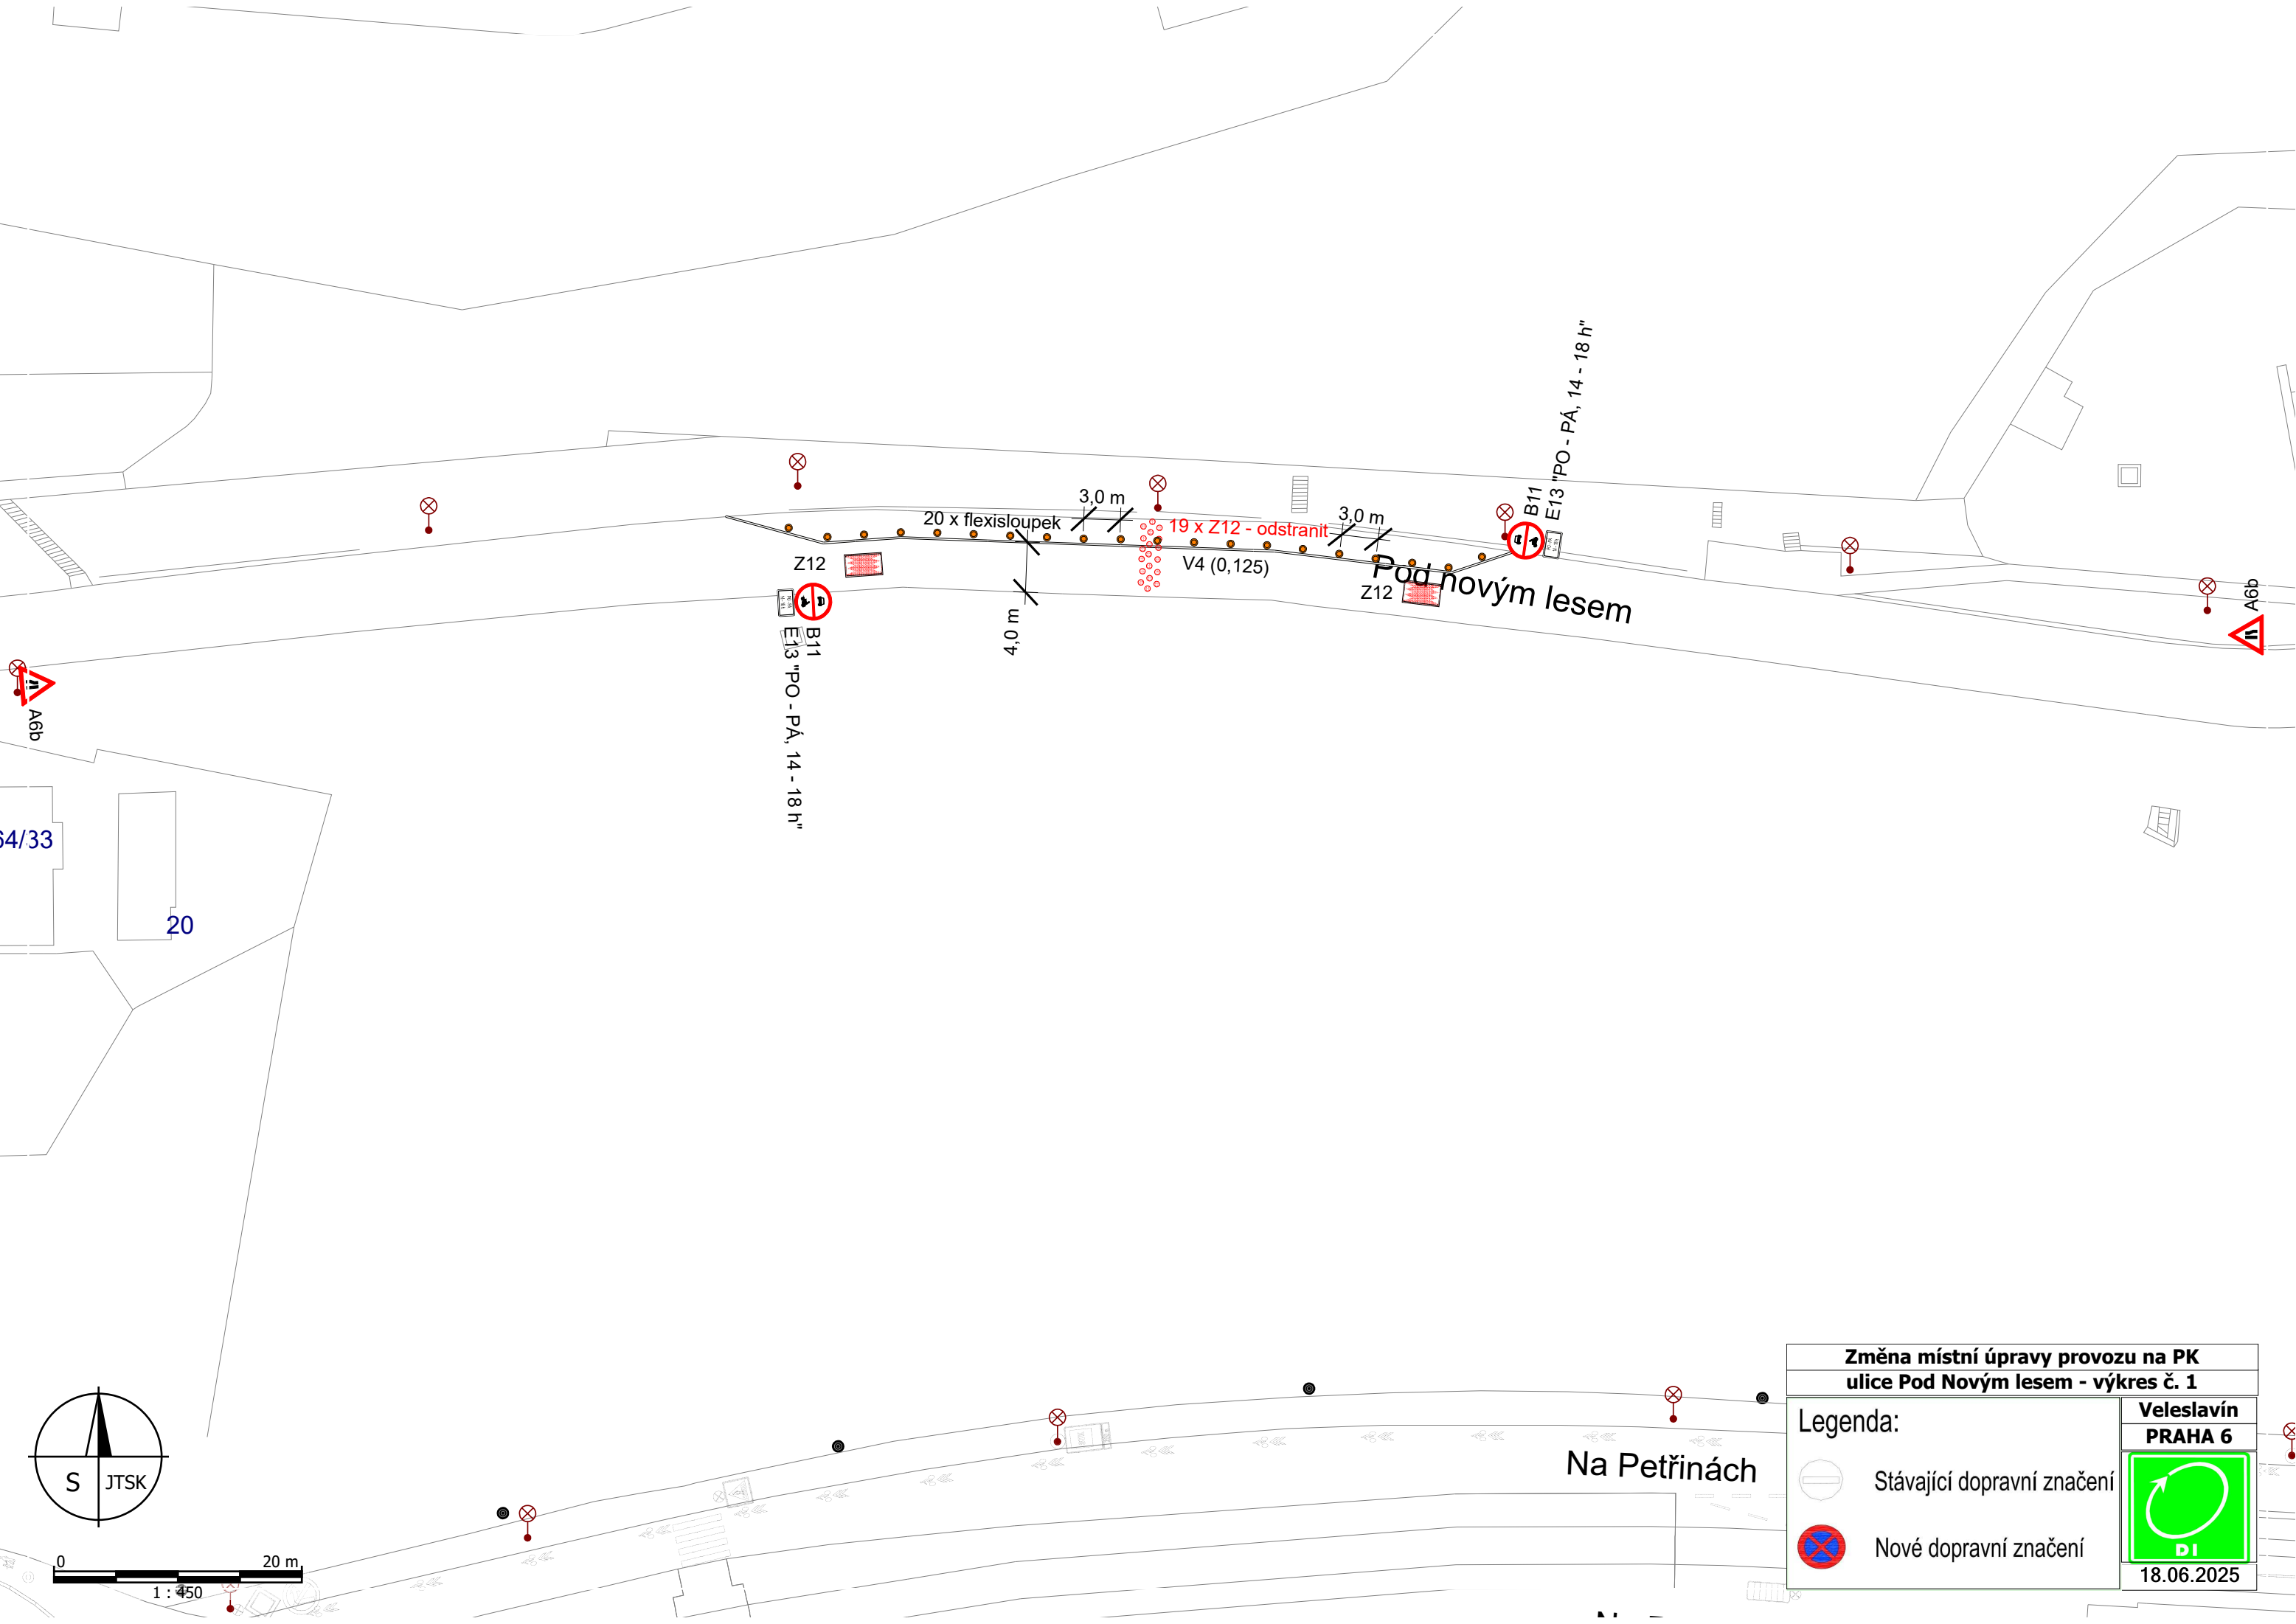


Změna místní úpravy provozu na PK ulice Pod Novým lesem - výkres č. 1	
Legenda:	Stávající dopravní značení
	Nové dopravní značení
	Veleslavín PRAHA 6 18.06.2025

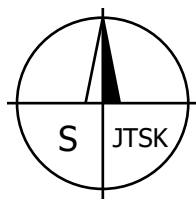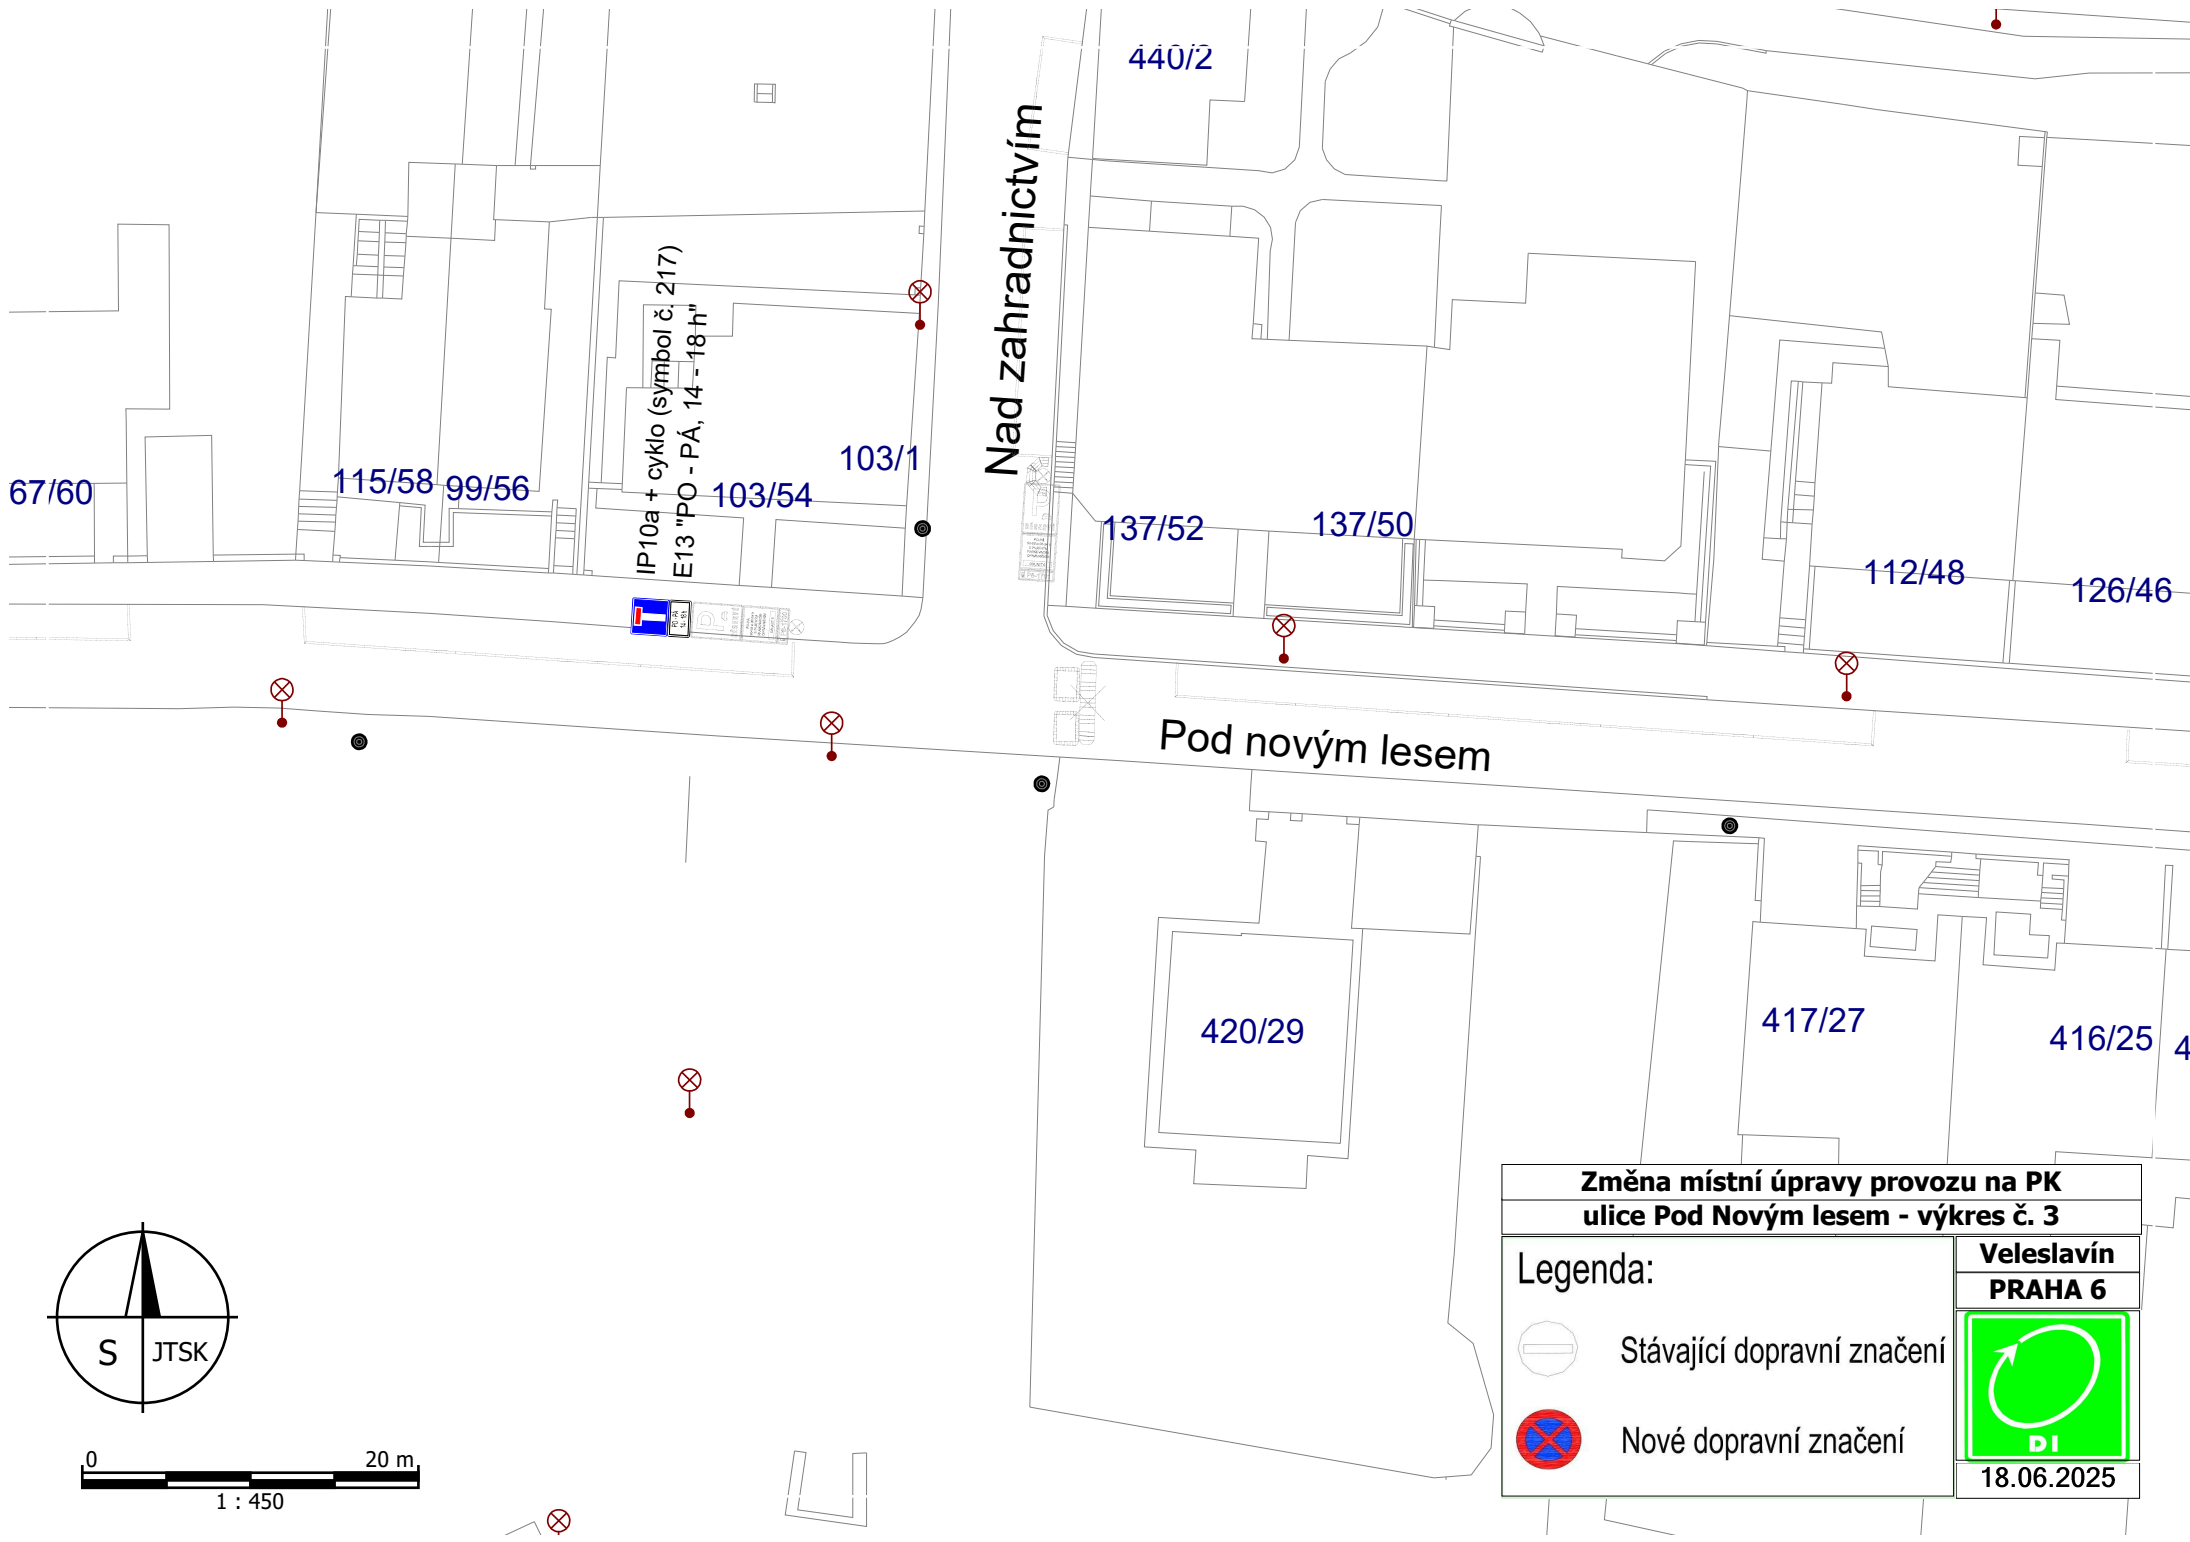

0 20 m
1 : 450

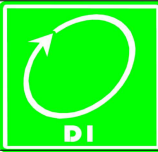Změna místní úpravy provozu na PK ulice Pod Novým lesem - výkres č. 3	
Legenda:  Stávající dopravní značení  Nové dopravní značení	Veleslavín PRAHA 6  18.06.2025

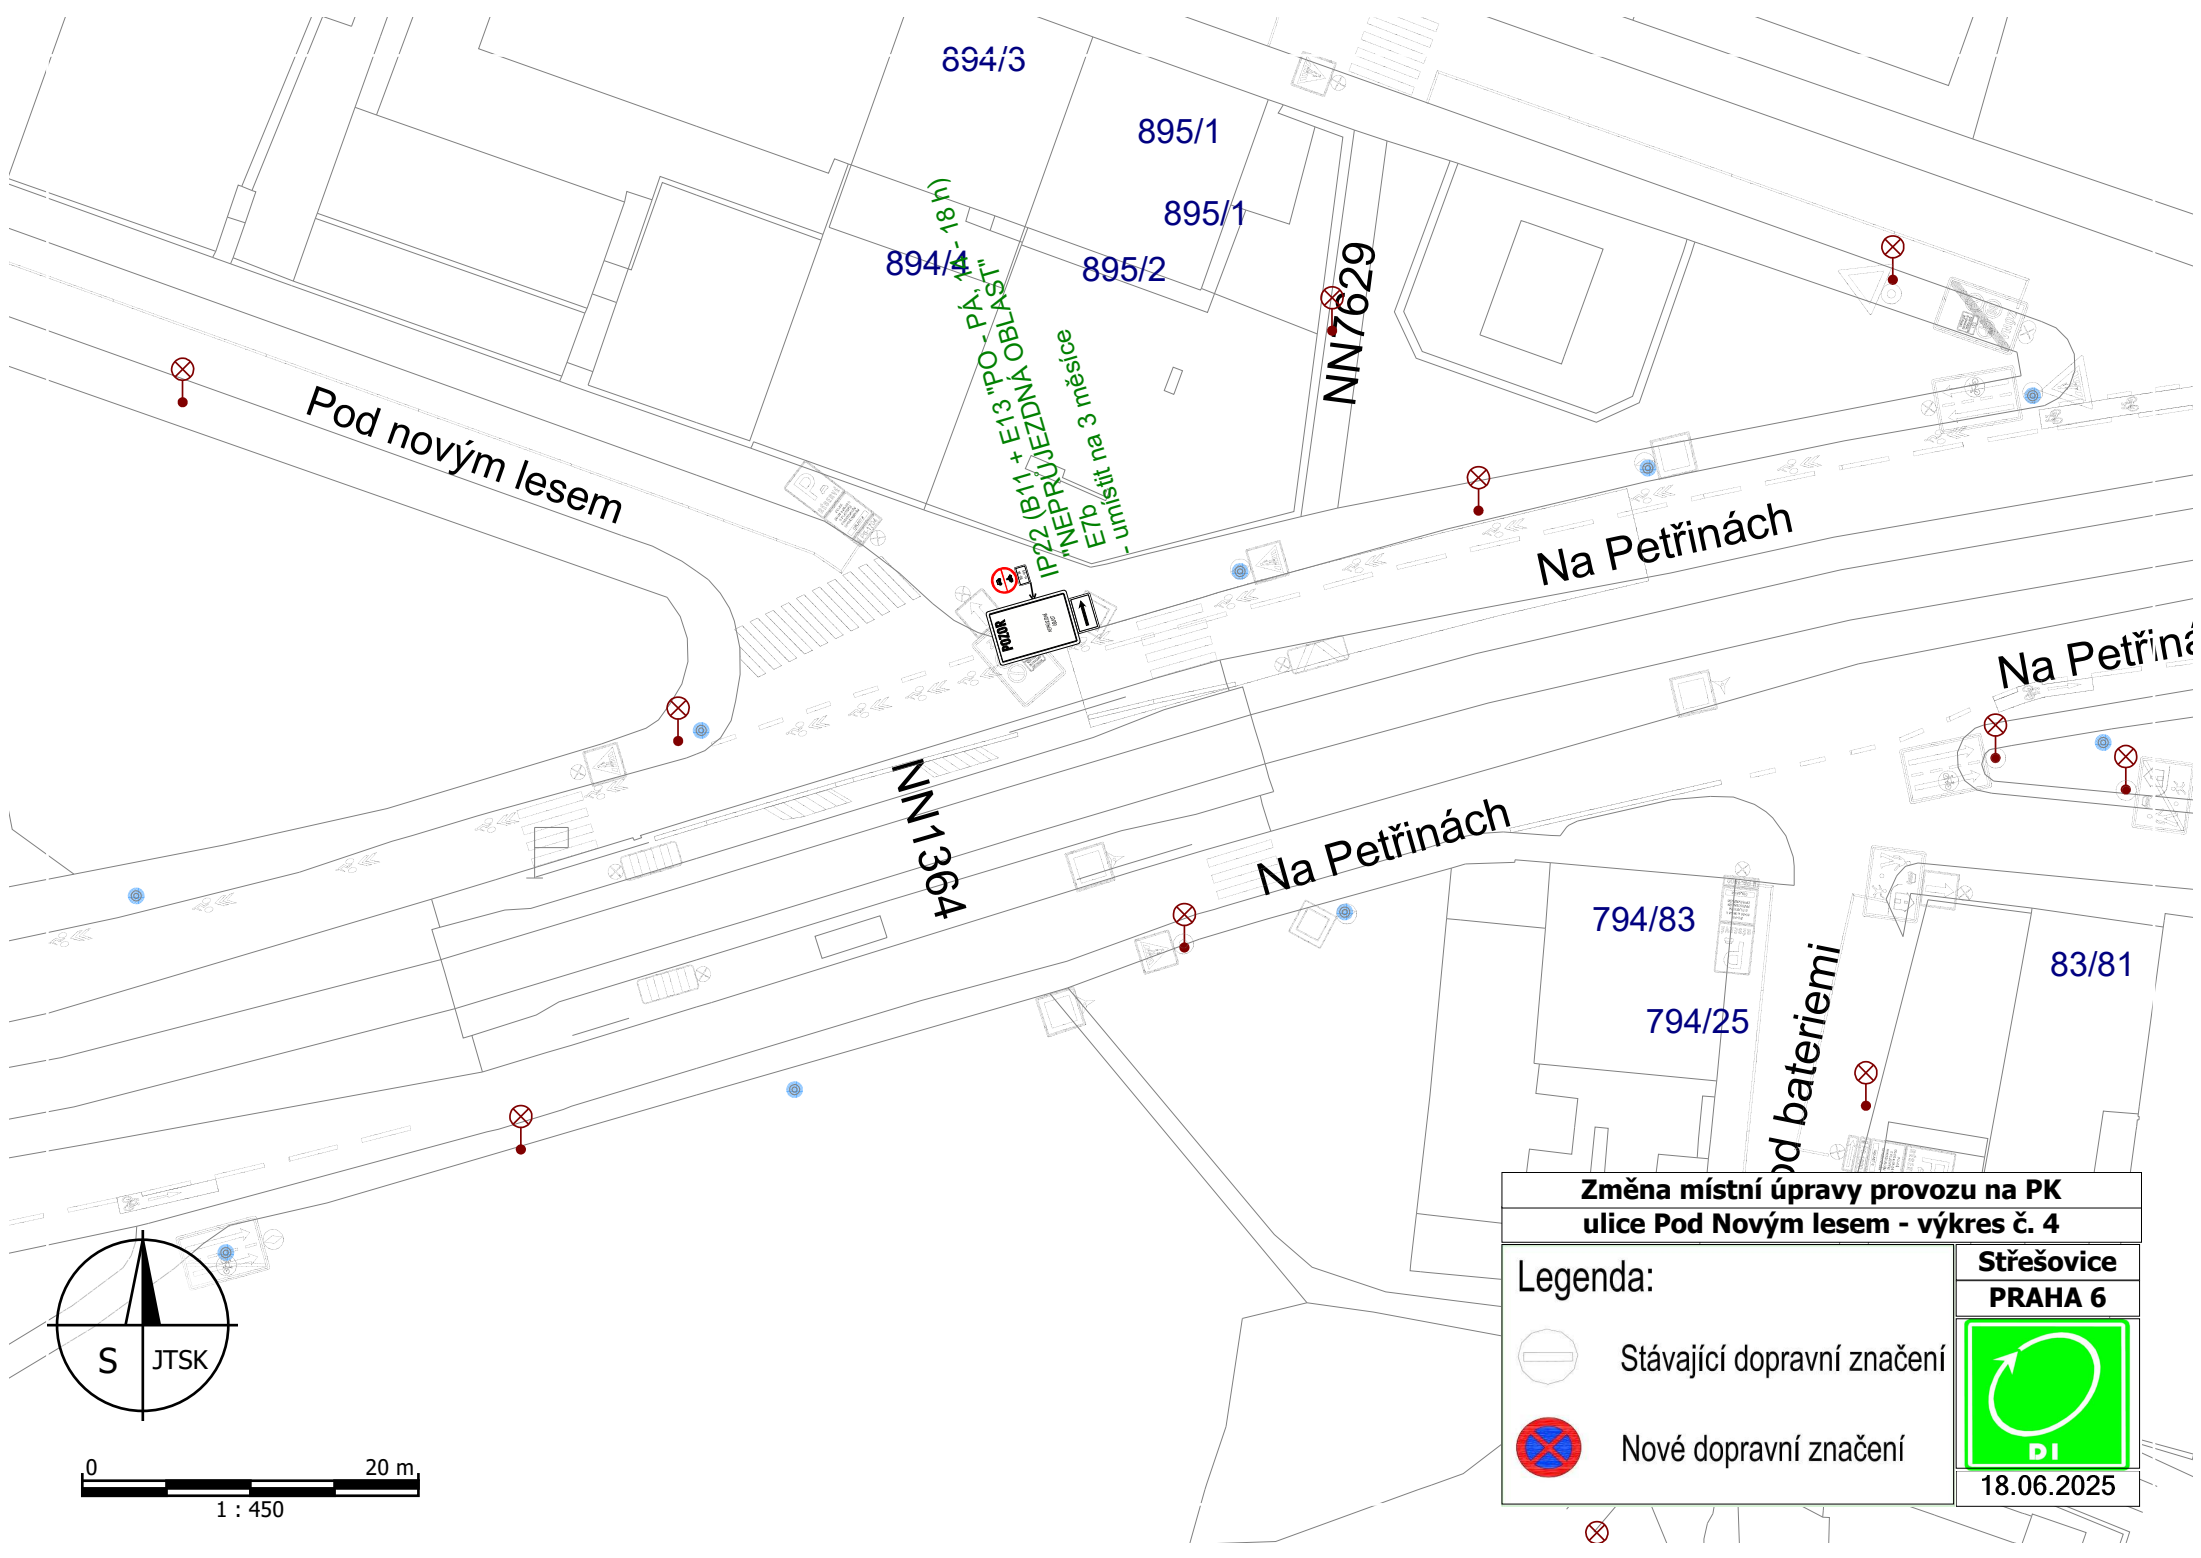

894/3

895/1

895/1

895/2

NN7629

Pod novým lesem

Na Petřinách

Na Petřinách

Na Petřinách

NN1364

794/83

794/25

83/81

Pod bateriemi

**Změna místní úpravy provozu na PK
ulice Pod Novým lesem - výkres č. 4**

Legenda:




Stávající dopravní značení




Nové dopravní značení

**Střešovice
PRAHA 6**

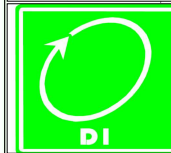

18.06.2025

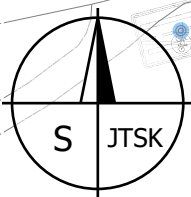

0 20 m
1 : 450